



**АДМИНИСТРАЦИЯ  
ГОРОДСКОГО ОКРУГА МУНИЦИПАЛЬНОЕ ОБРАЗОВАНИЕ  
ГОРОДСКОЙ ОКРУГ ГОРОД СЕВЕРОДОНЕЦК  
ЛУГАНСКОЙ НАРОДНОЙ РЕСПУБЛИКИ**

**(АДМИНИСТРАЦИЯ ГОРОДСКОГО ОКРУГА ГОРОД СЕВЕРОДОНЕЦК)**

**ПОСТАНОВЛЕНИЕ**

«03» июля 2025 г.

г. Северодонецк

№ 235-н/25

**Об утверждении схемы размещения рекламных конструкций  
на земельных участках независимо от форм собственности,  
а также на зданиях или ином недвижимом имуществе,  
находящихся в муниципальной собственности  
муниципального образования городской округ город  
Северодонецк Луганской Народной Республики  
и вносимых в них изменений**

С целью утверждения схемы размещения рекламных конструкций на земельных участках независимо от форм собственности, а также на зданиях или ином недвижимом имуществе, находящихся в муниципальной собственности муниципального образования городской округ город Северодонецк Луганской Народной Республики и вносимых в них изменений, в соответствии с частью 5.8. статьи 19 Федерального закона от 13.03.2006 № 38-ФЗ «О рекламе», в соответствии с Федеральным законом от 06.10.2003 № 131-ФЗ «Об общих принципах организации местного самоуправления в Российской Федерации», руководствуясь пунктом 31 статьи 5 Устава муниципального образования городской округ город Северодонецк Луганской Народной Республики, принятого решением Совета городского округа муниципальное образование городской округ город Северодонецк Луганской Народной Республики от 08.11.2023 № 1 (с изменениями), подпунктом 2.1.57., пункта 2.1., пунктами 5.1., 5.11. Положения об Администрации городского округа муниципальное образование городской округ город Северодонецк Луганской Народной Республики, утвержденного решением Совета городского округа муниципальное образование городской округ город Северодонецк Луганской

Народной Республики от 08.11.2023 № 4, Администрация городского округа  
город Северодонецк

**ПОСТАНОВЛЯЕТ:**

1. Утвердить схему размещения рекламных конструкций на земельных участках независимо от форм собственности, а также на зданиях или ином недвижимом имуществе, находящихся в муниципальной собственности муниципального образования городской округ город Северодонецк Луганской Народной Республики и вносимых в них изменений.

2. Настоящее постановление обнародовать путем размещения (опубликования) полного текста настоящего постановления в сетевом издании «Луганский Информационный Центр» и дополнительного размещения (опубликования) полного текста настоящего постановления на официальном сайте муниципального образования городской округ город Северодонецк Луганской Народной Республики в информационно-телекоммуникационной сети Интернет.

3. Настоящее постановление вступает в силу после его официального опубликования.

4. Контроль за исполнением настоящего постановления возложить на начальника управления имущественных и земельных отношений Администрации городского округа муниципальное образование городской округ город Северодонецк Луганской Народной Республики Ирину Васильевну Никитину.

Временно исполняющий полномочия  
Главы городского округа  
муниципальное образование  
городской округ город Северодонецк  
Луганской Народной Республики



П.П. Дреев



**АЛЬБОМ  
СХЕМЫ РАЗМЕЩЕНИЯ  
РЕКЛАМНЫХ КОНСТРУКЦИЙ ИЛИ ВНОСИМЫХ В НЕЕ ИЗМЕНЕНИЙ**

Утверждена  
Временно исполняющим полномочия \_\_\_\_\_  
Главы городского округа муниципальное  
образование городской округ  
город Северодонецк  
Луганской Народной Республики  
от «\_\_» \_\_\_\_\_ 2025г. № \_\_\_\_\_


**Схема размещения рекламных конструкций  
на территории муниципального образования городской округ город Северодонецк  
Луганской Народной Республики**

Согласовано  
Министерство  
цифрового развития, связи  
и массовых коммуникаций  
Луганской Народной Республики

Сводное заключение № \_\_\_\_\_ от «\_\_» \_\_\_\_\_ 2025г.




**СХЕМА РАЗМЕЩЕНИЯ РЕКЛАМНЫХ КОНСТРУКЦИЙ НА ТЕРРИТОРИИ  
МУНИЦИПАЛЬНОГО ОБРАЗОВАНИЯ ГОРОДСКОЙ ОКРУГ ГОРОД СЕВЕРОДОНЕЦК  
ЛУГАНСКОЙ НАРОДНОЙ РЕСПУБЛИКИ**

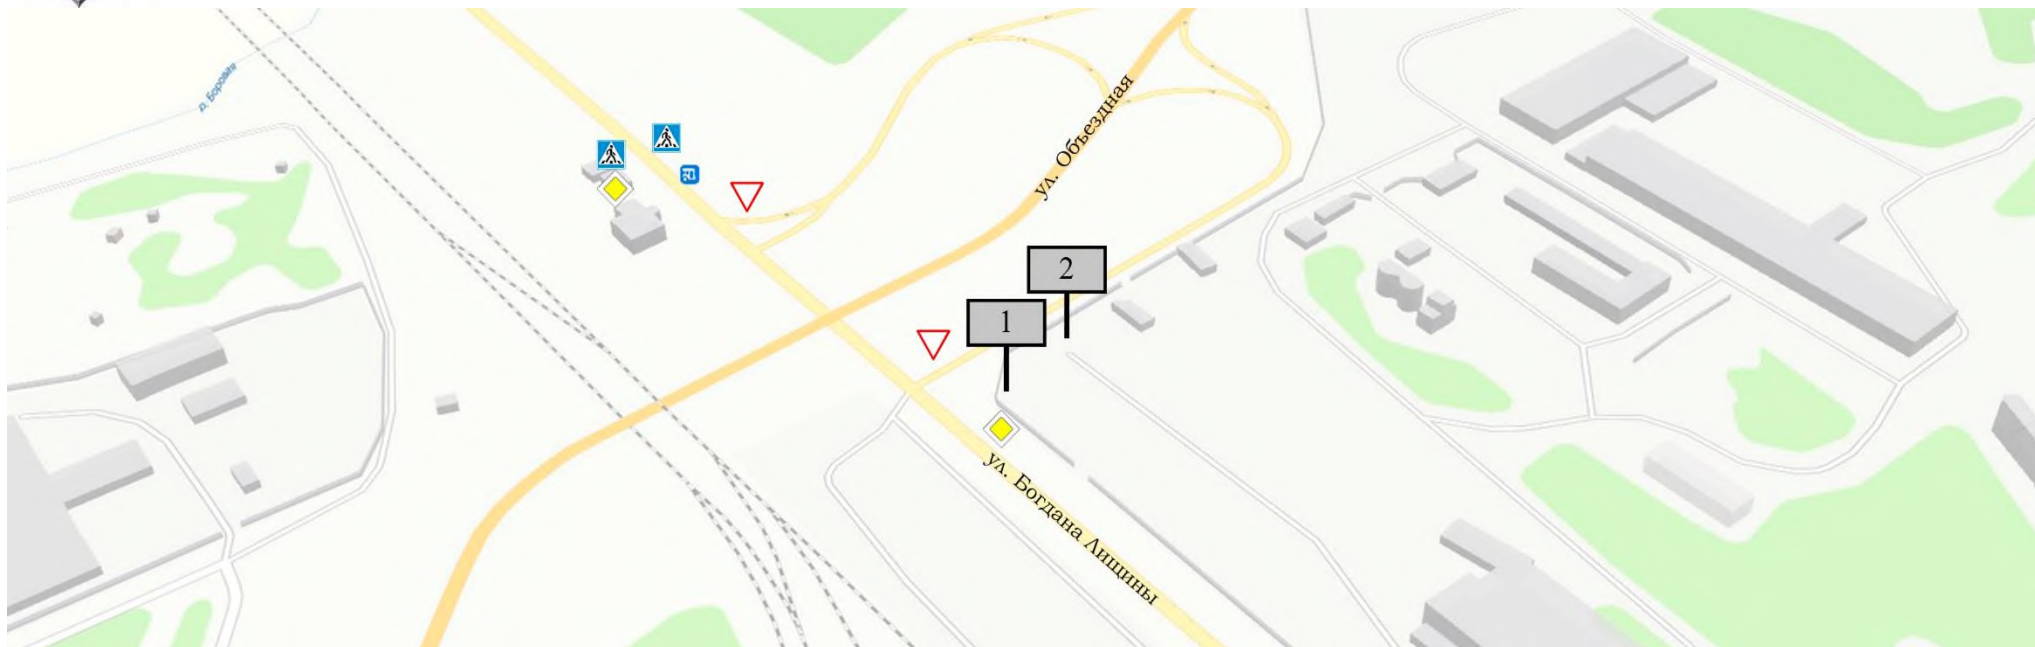


**УСЛОВНЫЕ ОБОЗНАЧЕНИЯ**

Дорожные знаки:

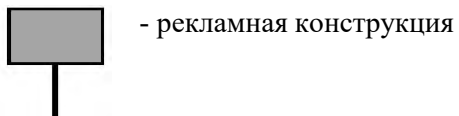

- рекламная конструкция

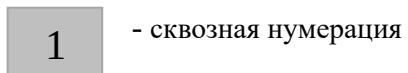

- сквозная нумерация

**Схема размещения рекламных конструкций на территории  
городского округа город Северодонецк  
Луганской Народной Республики**

г.Северодонецк: ул. Объездная / ул. Богдана Лицины

М 1: 1000

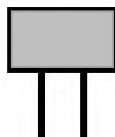


**СХЕМА РАЗМЕЩЕНИЯ РЕКЛАМНЫХ КОНСТРУКЦИЙ НА ТЕРРИТОРИИ  
МУНИЦИПАЛЬНОГО ОБРАЗОВАНИЯ ГОРОДСКОЙ ОКРУГ ГОРОД СЕВЕРОДОНЕЦК  
ЛУГАНСКОЙ НАРОДНОЙ РЕСПУБЛИКИ**



**УСЛОВНЫЕ ОБОЗНАЧЕНИЯ**

Дорожные знаки:



- рекламная конструкция



- сквозная нумерация

**Схема размещения рекламных конструкций на территории  
городского округа город Северодонецк  
Луганской Народной Республики**

г.Северодонецк: ул. Промышленная

М 1: 1000

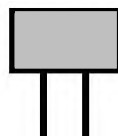


**СХЕМА РАЗМЕЩЕНИЯ РЕКЛАМНЫХ КОНСТРУКЦИЙ НА ТЕРРИТОРИИ  
МУНИЦИПАЛЬНОГО ОБРАЗОВАНИЯ ГОРОДСКОЙ ОКРУГ ГОРОД СЕВЕРОДОНЕЦК  
ЛУГАНСКОЙ НАРОДНОЙ РЕСПУБЛИКИ**



**УСЛОВНЫЕ ОБОЗНАЧЕНИЯ**

Дорожные знаки:



- рекламная конструкция



- сквозная нумерация

**Схема размещения рекламных конструкций на территории  
городского округа город Северодонецк  
Луганской Народной Республики**

г.Северодонецк: пр-кт Химиков / ул. Пивоварова

М 1: 1000



**СХЕМА РАЗМЕЩЕНИЯ РЕКЛАМНЫХ КОНСТРУКЦИЙ НА ТЕРРИТОРИИ  
МУНИЦИПАЛЬНОГО ОБРАЗОВАНИЯ ГОРОДСКОЙ ОКРУГ ГОРОД СЕВЕРОДОНЕЦК  
ЛУГАНСКОЙ НАРОДНОЙ РЕСПУБЛИКИ**



**УСЛОВНЫЕ ОБОЗНАЧЕНИЯ**

Дорожные знаки:



- рекламная конструкция



- сквозная нумерация

**Схема размещения рекламных конструкций на территории  
городского округа город Северодонецк Луганской Народной  
Республики**

г.Северодонецк: ул. Новикова / пр-кт Советский

М 1: 1000




# СХЕМА РАЗМЕЩЕНИЯ РЕКЛАМНЫХ КОНСТРУКЦИЙ НА ТЕРРИТОРИИ МУНИЦИПАЛЬНОГО ОБРАЗОВАНИЯ ГОРОДСКОЙ ОКРУГ ГОРОД СЕВЕРОДОНЕЦК ЛУГАНСКОЙ НАРОДНОЙ РЕСПУБЛИКИ



## УСЛОВНЫЕ ОБОЗНАЧЕНИЯ

Дорожные знаки:

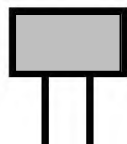

- рекламная конструкция



- рекламная конструкция



- сквозная нумерация

Схема размещения рекламных конструкций на территории  
городского округа город Северодонецк  
Луганской Народной Республики

г.Северодонецк: ул. Вилесова / пр-кт Космонавтов

М 1: 1000




# СХЕМА РАЗМЕЩЕНИЯ РЕКЛАМНЫХ КОНСТРУКЦИЙ НА ТЕРРИТОРИИ МУНИЦИПАЛЬНОГО ОБРАЗОВАНИЯ ГОРОДСКОЙ ОКРУГ ГОРОД СЕВЕРОДОНЕЦК ЛУГАНСКОЙ НАРОДНОЙ РЕСПУБЛИКИ



## УСЛОВНЫЕ ОБОЗНАЧЕНИЯ

Дорожные знаки:

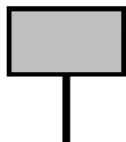

- рекламная конструкция



- сквозная нумерация

Схема размещения рекламных конструкций на территории  
городского округа город Северодонецк Луганской Народной  
Республики

г.Северодонецк: пр-кт Гвардейский / пр-кт Космонавтов

М 1: 1000




# СХЕМА РАЗМЕЩЕНИЯ РЕКЛАМНЫХ КОНСТРУКЦИЙ НА ТЕРРИТОРИИ МУНИЦИПАЛЬНОГО ОБРАЗОВАНИЯ ГОРОДСКОЙ ОКРУГ ГОРОД СЕВЕРОДОНЕЦК ЛУГАНСКОЙ НАРОДНОЙ РЕСПУБЛИКИ



## УСЛОВНЫЕ ОБОЗНАЧЕНИЯ

Дорожные знаки:

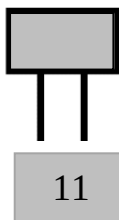

- рекламная конструкция



- сквозная нумерация


Схема размещения рекламных конструкций на территории  
городского округа город Северодонецк  
Луганской Народной Республики

г.Северодонецк: пр-кт Гвардейский / ул. Курчатова

М 1: 1000



# СХЕМА РАЗМЕЩЕНИЯ РЕКЛАМНЫХ КОНСТРУКЦИЙ НА ТЕРРИТОРИИ МУНИЦИПАЛЬНОГО ОБРАЗОВАНИЯ ГОРОДСКОЙ ОКРУГ ГОРОД СЕВЕРОДОНЕЦК ЛУГАНСКОЙ НАРОДНОЙ РЕСПУБЛИКИ

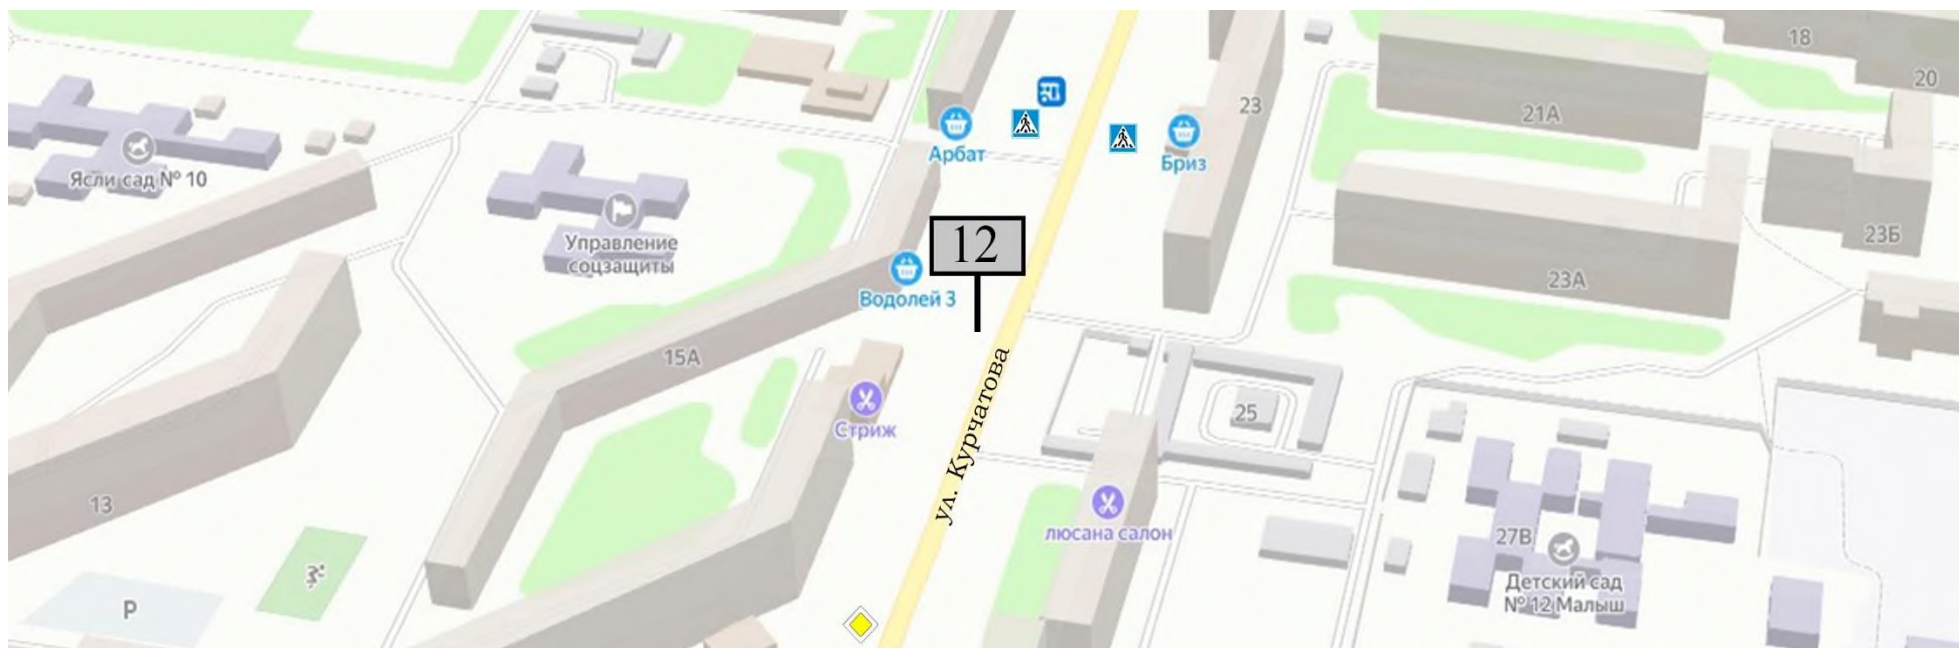

## УСЛОВНЫЕ ОБОЗНАЧЕНИЯ

Дорожные знаки:



- рекламная конструкция



- сквозная нумерация


Схема размещения рекламных конструкций на территории  
городского округа город Северодонецк  
Луганской Народной Республики

г.Северодонецк: ул. Курчатова


М 1: 1000



**СХЕМА РАЗМЕЩЕНИЯ РЕКЛАМНЫХ КОНСТРУКЦИЙ НА ТЕРРИТОРИИ  
МУНИЦИПАЛЬНОГО ОБРАЗОВАНИЯ ГОРОДСКОЙ ОКРУГ ГОРОД СЕВЕРОДОНЕЦК  
ЛУГАНСКОЙ НАРОДНОЙ РЕСПУБЛИКИ**

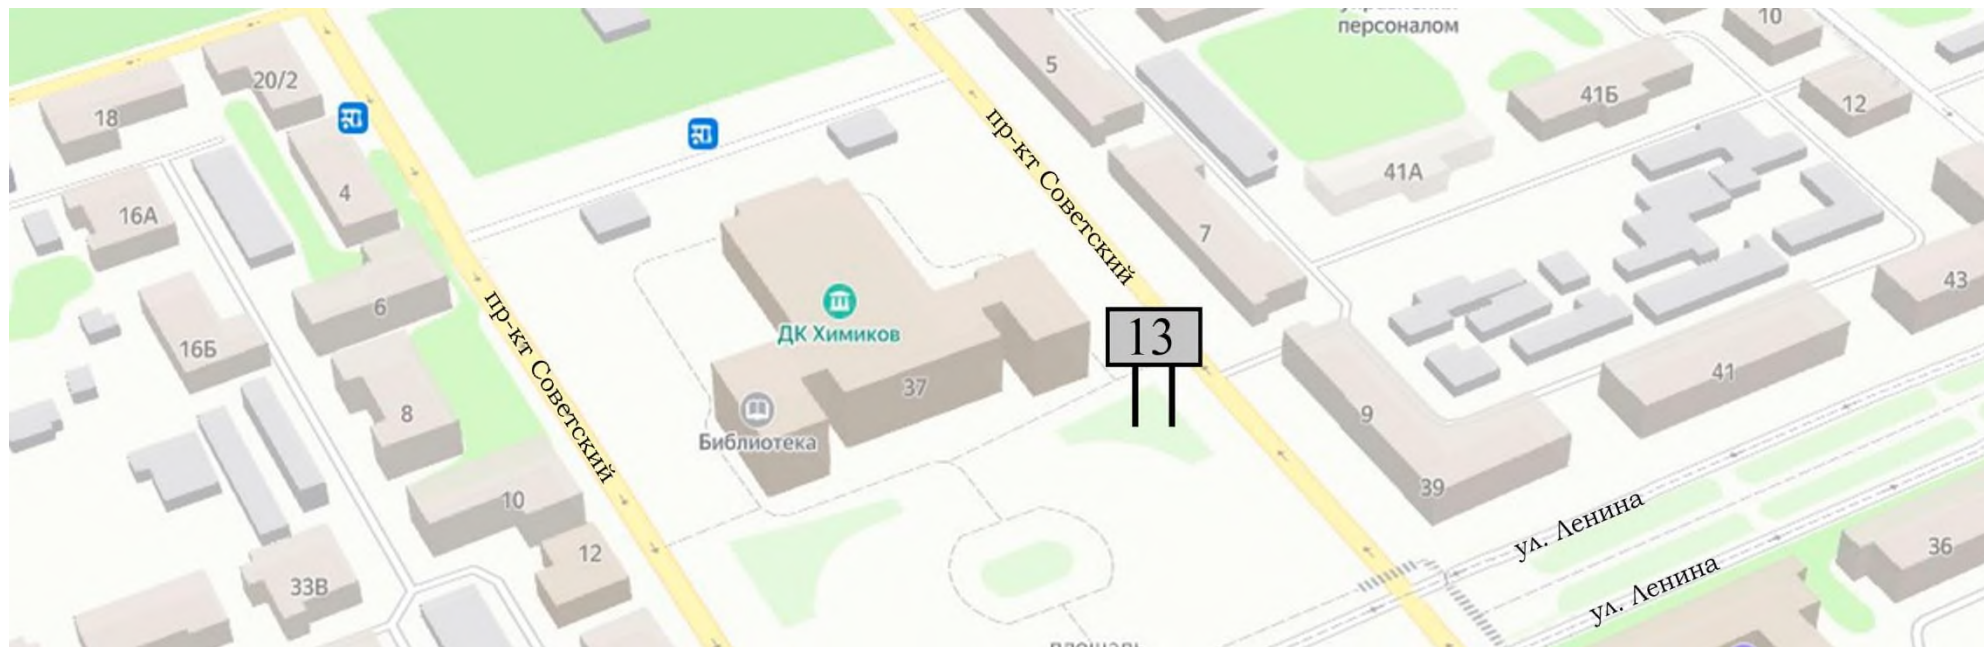

**УСЛОВНЫЕ ОБОЗНАЧЕНИЯ**

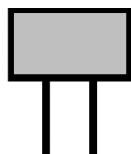

- рекламная конструкция



- сквозная нумерация

**Схема размещения рекламных конструкций на территории  
городского округа город Северодонецк  
Луганской Народной Республики**

г.Северодонецк: пр-кт Советский / ул. Ленина

М 1: 1000




# СХЕМА РАЗМЕЩЕНИЯ РЕКЛАМНЫХ КОНСТРУКЦИЙ НА ТЕРРИТОРИИ МУНИЦИПАЛЬНОГО ОБРАЗОВАНИЯ ГОРОДСКОЙ ОКРУГ ГОРОД СЕВЕРОДОНЕЦК ЛУГАНСКОЙ НАРОДНОЙ РЕСПУБЛИКИ



## УСЛОВНЫЕ ОБОЗНАЧЕНИЯ

Дорожные знаки:

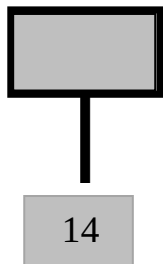

- рекламная конструкция

- сквозная нумерация


Схема размещения рекламных конструкций на территории  
городского округа город Северодонецк  
Луганской Народной Республики

г.Северодонецк: пр-кт Советский / ул. Гагарина / ул. Федоренко

М 1: 1000




**СХЕМА РАЗМЕЩЕНИЯ РЕКЛАМНЫХ КОНСТРУКЦИЙ НА ТЕРРИТОРИИ  
МУНИЦИПАЛЬНОГО ОБРАЗОВАНИЯ ГОРОДСКОЙ ОКРУГ ГОРОД СЕВЕРОДОНЕЦК  
ЛУГАНСКОЙ НАРОДНОЙ РЕСПУБЛИКИ**

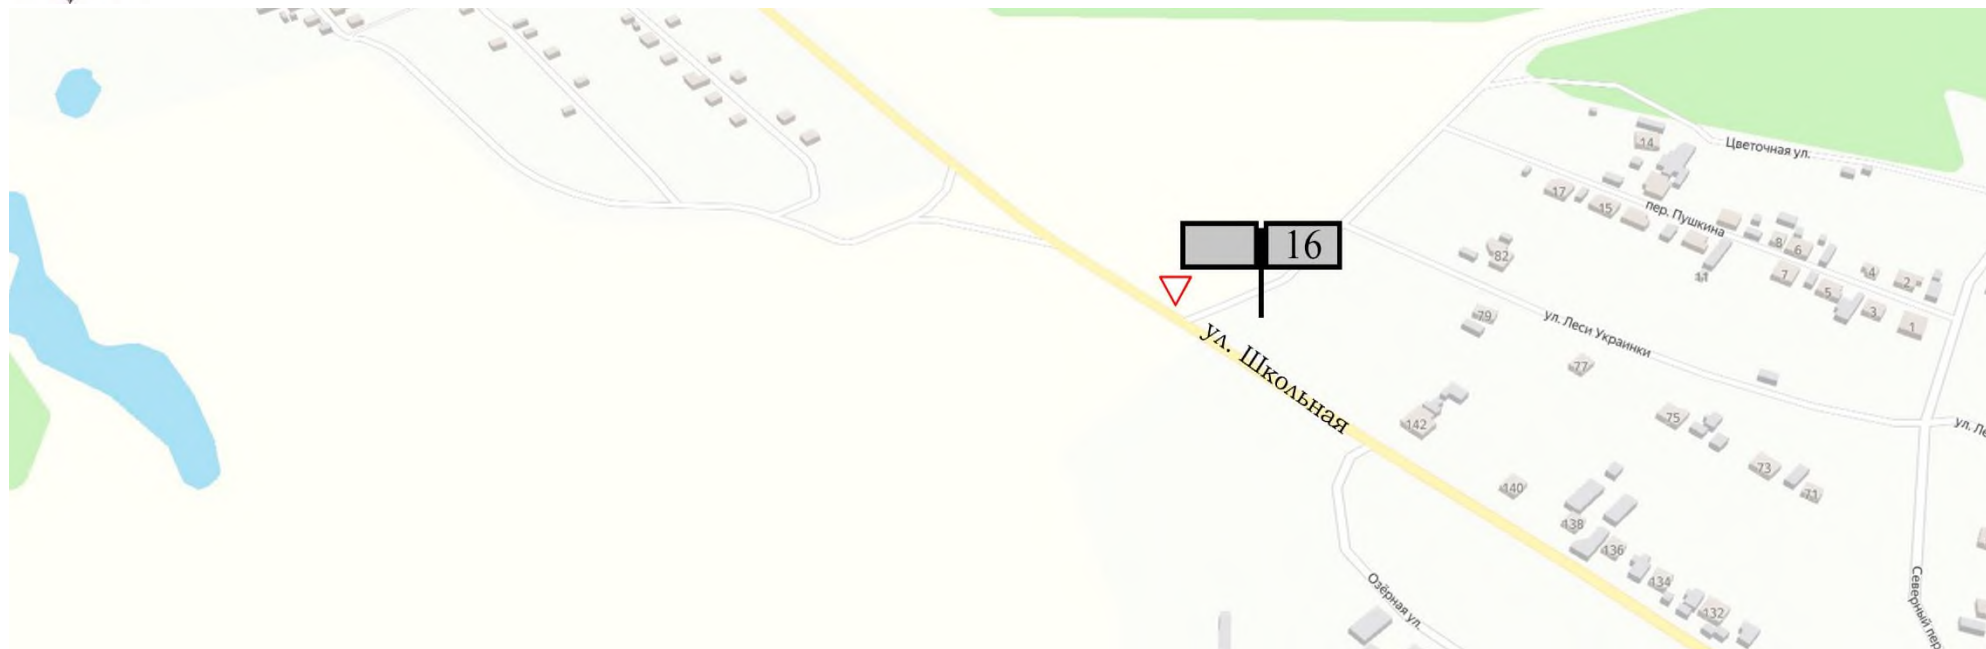

**УСЛОВНЫЕ ОБОЗНАЧЕНИЯ**



- дорожный знак

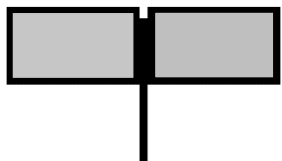

- рекламная конструкция

16

- сквозная нумерация


**Схема размещения рекламных конструкций на территории  
городского округа город Северодонецк  
Луганской Народной Республики**

пгт Боровское: ул. Школьная

М 1: 1000




# СХЕМА РАЗМЕЩЕНИЯ РЕКЛАМНЫХ КОНСТРУКЦИЙ НА ТЕРРИТОРИИ МУНИЦИПАЛЬНОГО ОБРАЗОВАНИЯ ГОРОДСКОЙ ОКРУГ ГОРОД СЕВЕРОДОНЕЦК ЛУГАНСКОЙ НАРОДНОЙ РЕСПУБЛИКИ

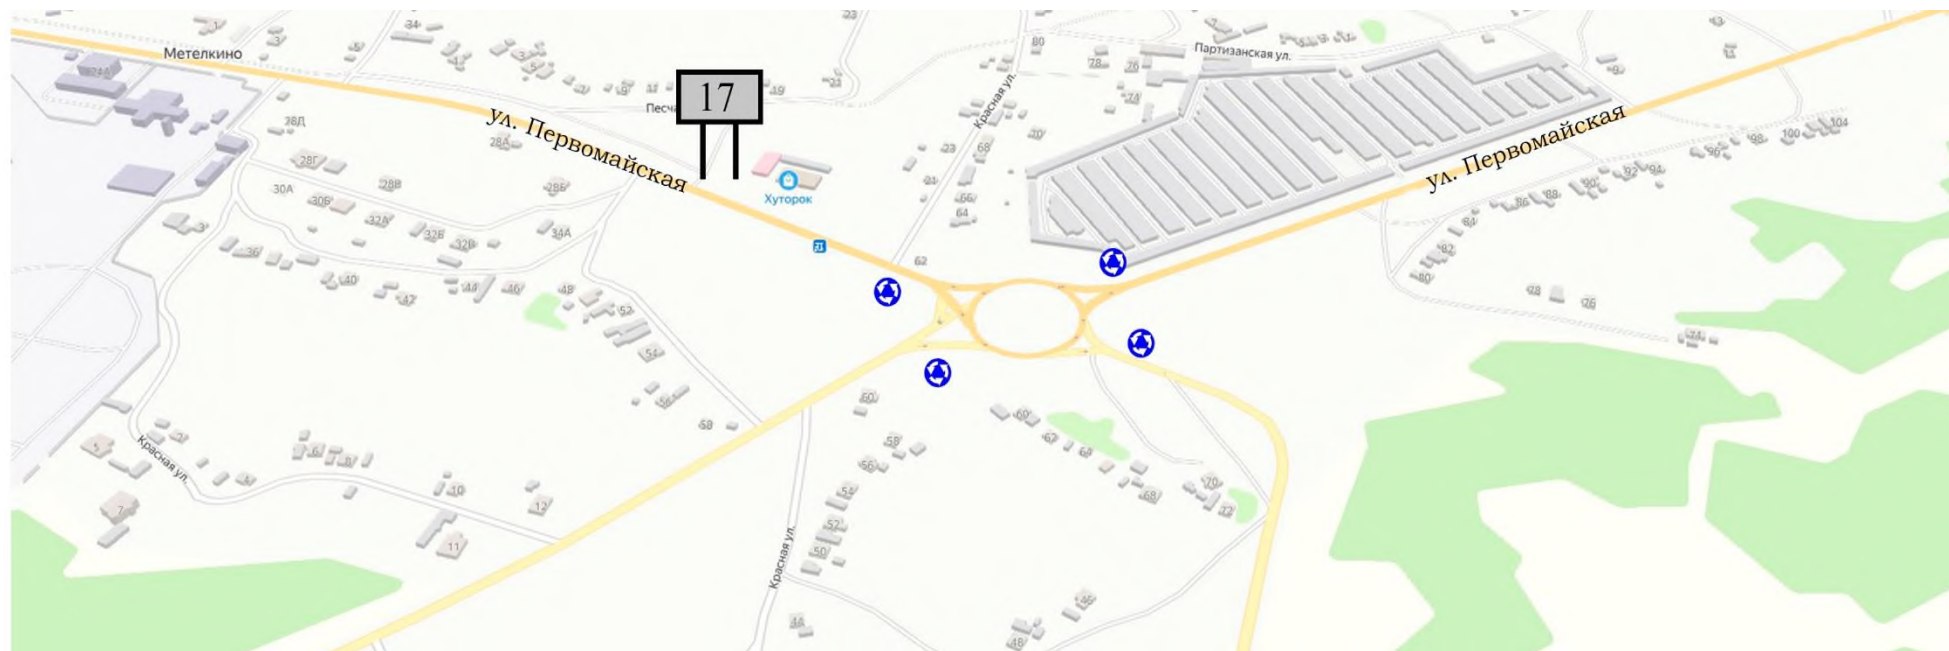

## УСЛОВНЫЕ ОБОЗНАЧЕНИЯ



- дорожный знак

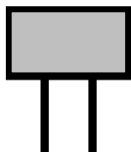

- рекламная конструкция

17

- сквозная нумерация


Схема размещения рекламных конструкций на территории городского  
округа город Северодонецк Луганской Народной Республики

пгт. Метелкино: ул. Первомайская

М 1: 1000



**СХЕМА РАЗМЕЩЕНИЯ РЕКЛАМНЫХ КОНСТРУКЦИЙ НА ТЕРРИТОРИИ  
МУНИЦИПАЛЬНОГО ОБРАЗОВАНИЯ ГОРОДСКОЙ ОКРУГ ГОРОД СЕВЕРОДОНЕЦК  
ЛУГАНСКОЙ НАРОДНОЙ РЕСПУБЛИКИ**

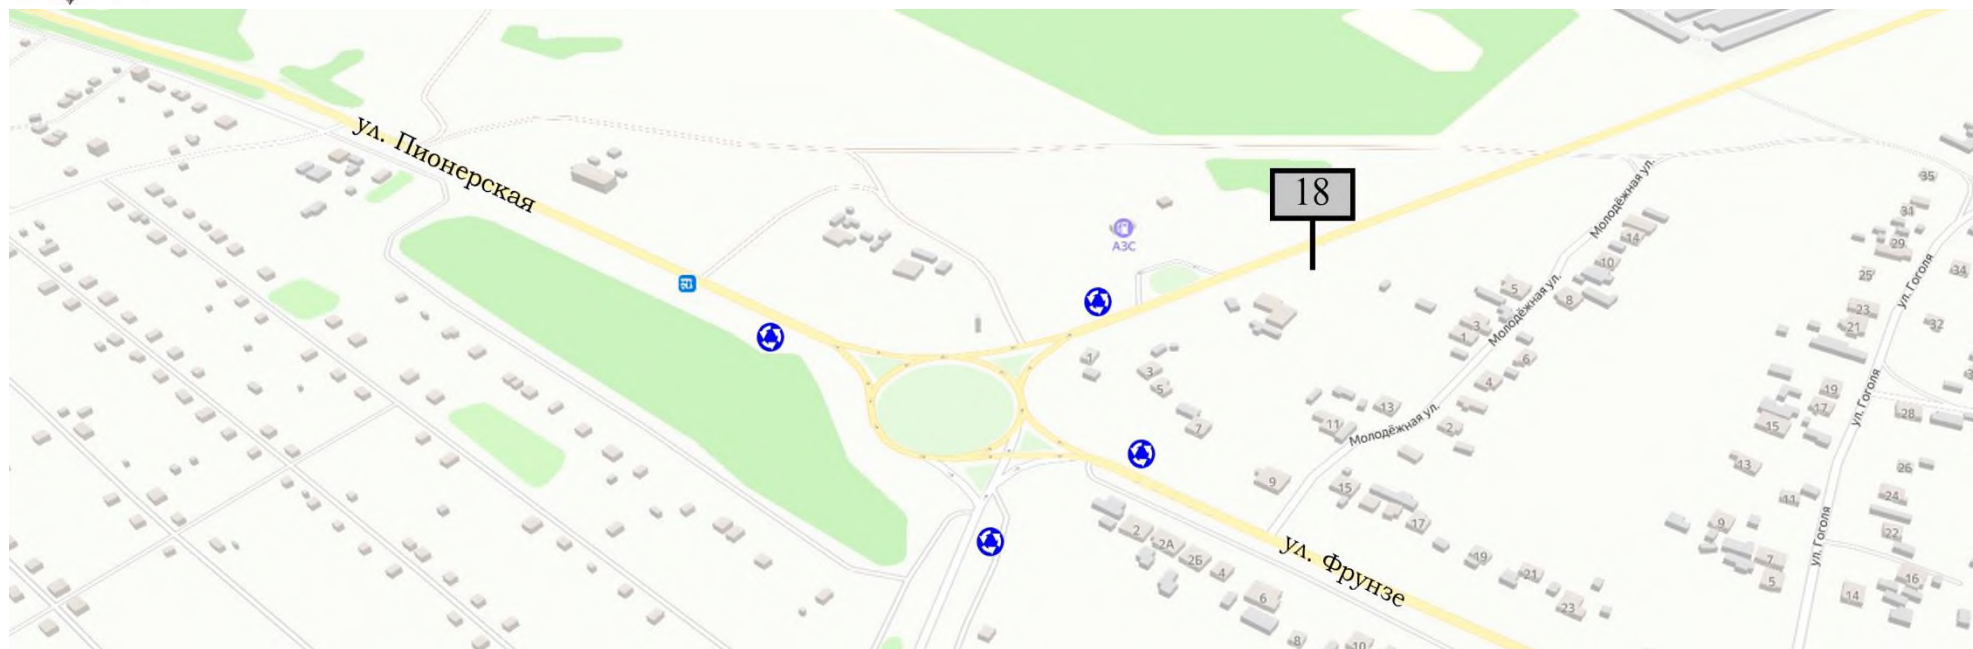

**УСЛОВНЫЕ ОБОЗНАЧЕНИЯ**



- дорожный знак



- рекламная конструкция

18

- сквозная нумерация

**Схема размещения рекламных конструкций на территории городского  
округа город Северодонецк Луганской Народной Республики**

п. Лесная дача, ул. Пионерская / пгт. Сиротино, ул. Фрунзе

М 1: 1000



**АДРЕСНАЯ ПРОГРАММА УСТАНОВКИ РЕКЛАМНЫХ КОНСТРУКЦИЙ НА ТЕРРИТОРИИ  
МУНИЦИПАЛЬНОГО ОБРАЗОВАНИЯ ГОРОДСКОЙ ОКРУГ ГОРОД СЕВЕРОДОНЕЦК  
ЛУГАНСКОЙ НАРОДНОЙ РЕСПУБЛИКИ**

**Адресная программа установки рекламных конструкций на территории  
муниципального образования городской округ город Северодонецк**

| №<br>п/п | Место размещения рекламной конструкции           |                                  |                         |                                                                         |                         | Кол-во<br>сторон РК | Общая<br>площадь<br>информац<br>ионного<br>поля РК<br>м <sup>2</sup> | Вид РК                                 | Тип РК                       | Технические<br>характеристики                                                      | Примечани<br>е                         |
|----------|--------------------------------------------------|----------------------------------|-------------------------|-------------------------------------------------------------------------|-------------------------|---------------------|----------------------------------------------------------------------|----------------------------------------|------------------------------|------------------------------------------------------------------------------------|----------------------------------------|
|          | Номер РК<br>в альбоме<br>схемы<br>размещен<br>ия | Населенный<br>пункт              | Улица<br>магистраль     | Номер<br>Дома<br>километраж                                             | Сторона                 |                     |                                                                      |                                        |                              |                                                                                    |                                        |
| 1        | 2                                                | 3                                | 4                       | 5                                                                       | 6                       | 7                   | 8                                                                    | 9                                      | 10                           | 11                                                                                 | 12                                     |
| 1        | 1                                                | м.о. г.о. г.<br>Северодонец<br>к | улица Богдана<br>Лицины | территория<br>земельного<br>участка 1-Р2                                | сторона А               | 1                   | 18                                                                   | РК<br>большого<br>формата<br>(билборд) | Тип 1<br>отдельно<br>стоящая | металлическая<br>рекламная<br>конструкция;<br>одна опора;<br>размер полотна<br>3х6 | муниципал<br>ьная<br>собственно<br>сть |
| 2        | 2                                                | м.о. г.о. г.<br>Северодонец<br>к | улица Богдана<br>Лицины | территория<br>земельного<br>участка 1-Р2                                | сторона А               | 1                   | 18                                                                   | РК<br>большого<br>формата<br>(билборд) | Тип 1<br>отдельно<br>стоящая | металлическая<br>рекламная<br>конструкция;<br>одна опора;<br>размер полотна<br>3х6 | муниципал<br>ьная<br>собственно<br>сть |
| 3        | 3                                                | м.о. г.о. г.<br>Северодонец<br>к | улица<br>Промышленная   | кольцевая<br>развязка                                                   | сторона А,<br>сторона Б | 2                   | 36                                                                   | РК<br>большого<br>формата<br>(билборд) | Тип 2<br>отдельно<br>стоящая | металлическая<br>рекламная<br>конструкция;<br>две опоры;<br>размер полотна<br>3х6  | муниципал<br>ьная<br>собственно<br>сть |
| 4        | 4                                                | м.о. г.о. г.<br>Северодонец<br>к | проспект<br>Химиков     | район насосной<br>станции III<br>подъема<br>Епифановского<br>водозабора | сторона А,<br>сторона Б | 2                   | 36                                                                   | РК<br>большого<br>формата<br>(билборд) | Тип 2<br>отдельно<br>стоящая | металлическая<br>рекламная<br>конструкция;<br>две опоры;<br>размер полотна<br>3х6  | муниципал<br>ьная<br>собственно<br>сть |
| 5        | 5                                                | м.о. г.о. г.<br>Северодонец<br>к | улица<br>Новикова       | район АЗС                                                               | сторона А               | 2                   | 36                                                                   | РК<br>большого<br>формата<br>(билборд) | Тип 3<br>отдельно<br>стоящая | металлическая<br>рекламная<br>конструкция;<br>одна опора;<br>размер полотна<br>3х6 | муниципал<br>ьная<br>собственно<br>сть |

|    |    |                              |                         |                                    |                         |   |    |                                        |                              |                                                                                    |                                        |
|----|----|------------------------------|-------------------------|------------------------------------|-------------------------|---|----|----------------------------------------|------------------------------|------------------------------------------------------------------------------------|----------------------------------------|
| 6  | 6  | м.о. г.о. г.<br>Северодонецк | проспект<br>Космонавтов | въезд на территорию ТЦ<br>«АСТРОН» | сторона А,<br>сторона Б | 2 | 36 | РК<br>большого<br>формата<br>(билборд) | Тип 2<br>отдельно<br>стоящая | металлическая<br>рекламная<br>конструкция;<br>две опоры;<br>размер полотна<br>3х6  | муници<br>пальная<br>собстве<br>нность |
| 7  | 7  | м.о. г.о. г.<br>Северодонецк | проспект<br>Космонавтов | въезд на территорию ТЦ<br>«АСТРОН» | сторона А,<br>сторона Б | 2 | 36 | РК<br>большого<br>формата<br>(билборд) | Тип 2<br>отдельно<br>стоящая | металлическая<br>рекламная<br>конструкция;<br>две опоры;<br>размер полотна<br>3х6  | муници<br>пальная<br>собстве<br>нность |
| 8  | 8  | м.о. г.о. г.<br>Северодонецк | проспект<br>Космонавтов | пересечение с<br>улицей Вилесова   | сторона А,<br>сторона Б | 2 | 36 | РК<br>большого<br>формата<br>(билборд) | Тип 1<br>отдельно<br>стоящая | металлическая<br>рекламная<br>конструкция;<br>одна опора;<br>размер полотна<br>3х6 | муници<br>пальная<br>собстве<br>нность |
| 9  | 9  | м.о. г.о. г.<br>Северодонецк | проспект<br>Гвардейский | район магазина<br>«BAZZAR»         | сторона А,<br>сторона Б | 2 | 36 | РК<br>большого<br>формата<br>(билборд) | Тип 1<br>отдельно<br>стоящая | металлическая<br>рекламная<br>конструкция;<br>одна опора;<br>размер полотна<br>3х6 | муници<br>пальная<br>собстве<br>нность |
| 10 | 10 | м.о. г.о. г.<br>Северодонецк | проспект<br>Гвардейский | район мкд № 40                     | сторона А,<br>сторона Б | 2 | 36 | РК<br>большого<br>формата<br>(билборд) | Тип 1<br>отдельно<br>стоящая | металлическая<br>рекламная<br>конструкция;<br>одна опора;<br>размер полотна<br>3х6 | муници<br>пальная<br>собстве<br>нность |
| 11 | 11 | м.о. г.о. г.<br>Северодонецк | проспект<br>Гвардейский | вблизи мкд № 67                    | сторона А,<br>сторона Б | 2 | 36 | РК<br>большого<br>формата<br>(билборд) | Тип 2<br>отдельно<br>стоящая | металлическая<br>рекламная<br>конструкция;<br>две опоры;<br>размер полотна<br>3х6  | муници<br>пальная<br>собстве<br>нность |
| 12 | 12 | м.о. г.о. г.<br>Северодонецк | улица<br>Курчатова      | вблизи мкд улица<br>Новикова № 15А | сторона А,<br>сторона Б | 2 | 36 | РК<br>большого<br>формата<br>(билборд) | Тип 1<br>отдельно<br>стоящая | металлическая<br>рекламная<br>конструкция;<br>одна опора;<br>размер полотна<br>3х6 | муници<br>пальная<br>собстве<br>нность |

|    |    |                                               |                                          |                                       |                         |   |    |                                        |                              |                                                                                    |                                        |
|----|----|-----------------------------------------------|------------------------------------------|---------------------------------------|-------------------------|---|----|----------------------------------------|------------------------------|------------------------------------------------------------------------------------|----------------------------------------|
| 13 | 13 | м.о. г.о. г.<br>Северодонецк                  | проспект<br>Советский                    | вблизи<br>ДК «ХИМИКОВ»                | сторона А               | 1 | 18 | РК<br>большого<br>формата<br>(билборд) | Тип 2<br>отдельно<br>стоящая | металлическая<br>рекламная<br>конструкция;<br>две опоры;<br>размер полотна<br>3х6  | муници<br>пальная<br>собстве<br>нность |
| 14 | 14 | м.о. г.о. г.<br>Северодонецк                  | проспект<br>Советский                    | вблизи здания № 10А                   | сторона А,<br>сторона Б | 2 | 36 | РК<br>большого<br>формата<br>(билборд) | Тип 1<br>отдельно<br>стоящая | металлическая<br>рекламная<br>конструкция;<br>одна опора;<br>размер полотна<br>3х6 | муници<br>пальная<br>собстве<br>нность |
| 15 | 15 | м.о. г.о. г.<br>Северодонецк                  | проспект<br>Советский                    | вблизи ТЦ «JAZZ»                      | сторона А,<br>сторона Б | 2 | 36 | РК<br>большого<br>формата<br>(билборд) | Тип 1<br>отдельно<br>стоящая | металлическая<br>рекламная<br>конструкция;<br>одна опора;<br>размер полотна<br>3х6 | муници<br>пальная<br>собстве<br>нность |
| 16 | 16 | м.о. г.о. г.<br>Северодонецк<br>пгт Боровское | улица<br>Школьная                        | въезд в пгт Боровское                 | сторона А               | 2 | 36 | РК<br>большого<br>формата<br>(билборд) | Тип 3<br>отдельно<br>стоящая | металлическая<br>рекламная<br>конструкция;<br>одна опора;<br>размер полотна<br>3х6 | муници<br>пальная<br>собстве<br>нность |
| 17 | 17 | м.о. г.о. г.<br>Северодонецк<br>пгт Метелкино | улица<br>Первомайская                    | вблизи магазина<br>«ХУТОРОК»          | сторона А,<br>сторона Б | 2 | 36 | РК<br>большого<br>формата<br>(билборд) | Тип 2<br>отдельно<br>стоящая | металлическая<br>рекламная<br>конструкция;<br>одна опора;<br>размер полотна<br>3х6 | муници<br>пальная<br>собстве<br>нность |
| 18 | 18 | м.о. г.о. г.<br>Северодонецк<br>пгт Сиротино  | автодорога в<br>сторону<br>пгт Метелкино | вблизи ижс по улице<br>Молодежная № 7 | сторона А,<br>сторона Б | 2 | 36 | РК<br>большого<br>формата<br>(билборд) | Тип 1<br>отдельно<br>стоящая | металлическая<br>рекламная<br>конструкция;<br>одна опора;<br>размер полотна<br>3х6 | муници<br>пальная<br>собстве<br>нность |



**ФОТОМАТЕРИАЛЫ РЕКЛАМНЫХ КОНСТРУКЦИЙ НА ТЕРРИТОРИИ  
МУНИЦИПАЛЬНОГО ОБРАЗОВАНИЯ  
ГОРОДСКОЙ ОКРУГ ГОРОД СЕВЕРОДОНЕЦК  
ЛУГАНСКОЙ НАРОДНОЙ РЕСПУБЛИКИ**

**Сторона А**



**№ 1\***

**Сторона Б  
(отсутствует)**

**Адрес: г. Северодонецк, улица Богдана Лишины,  
территория земельного участка 1-Р2**

**№ 1\* места установки и эксплуатации рекламной конструкции и номер в альбоме со схемой размещения рекламной конструкции, соответствует № 1 адресной программы установки и эксплуатации рекламной конструкции.**

**Сторона А**



**№ 2\***

**Сторона Б  
(отсутствует)**

**Адрес: г. Северодонецк, улица Богдана Лицины,  
территория земельного участка 1-Р2**

**№ 2\* места установки и эксплуатации рекламной конструкции и номер в альбоме со схемой размещения рекламной конструкции, соответствует № 2 адресной программы установки и эксплуатации рекламной конструкции.**

**Сторона А**



**№ 3\***

**Сторона Б**



**Адрес: г. Северодонецк, улица Промышленная,  
район кольцевой развязки**

**№ 3\* места установки и эксплуатации рекламной конструкции и номер в альбоме со схемой размещения рекламной конструкции, соответствует № 3 адресной программы установки и эксплуатации рекламной конструкции.**

**Сторона А**



**№ 4\***

**Сторона Б**



**Адрес: г. Северодонецк, проспект Химиков,  
район насосной станции III подъема  
Епифановского водозабора**

**№ 4\* места установки и эксплуатации рекламной конструкции и номер в альбоме со схемой размещения рекламной конструкции, соответствует № 4 адресной программы установки и эксплуатации рекламной конструкции.**

Сторона А

Сторона Б  
(отсутствует)



№ 5\*

Адрес: г. Северодонецк, улица Новикова,  
на пересечении с проспектом Советский

№ 5\* места установки и эксплуатации рекламной конструкции и номер в альбоме со схемой размещения рекламной конструкции, соответствует № 5 адресной программы установки и эксплуатации рекламной конструкции.

**Сторона А**



**№ 6\***

**Сторона Б**



**Адрес: г. Северодонецк, проспект Космонавтов,  
район ТЦ «АМСТОР»**

**№ 6\* места установки и эксплуатации рекламной конструкции и номер в альбоме со схемой размещения рекламной конструкции, соответствует № 6 адресной программы установки и эксплуатации рекламной конструкции.**

**Сторона А**



**№ 7\***

**Сторона Б**



**Адрес: г. Северодонецк, проспект Космонавтов,  
район ТЦ «АМСТОР»**

**№ 7\* места установки и эксплуатации рекламной конструкции и номер в альбоме со схемой размещения рекламной конструкции, соответствует № 7 адресной программы установки и эксплуатации рекламной конструкции.**

**Сторона А**



**№ 8\***

**Сторона Б**



**Адрес: г. Северодонецк, проспект Космонавтов,  
пересечение с улицей Вилесова**

**№ 8\* места установки и эксплуатации рекламной конструкции и номер в альбоме со схемой размещения рекламной конструкции, соответствует № 8 адресной программы установки и эксплуатации рекламной конструкции.**

**Сторона А**



**№ 9\***

**Сторона Б**



**Адрес: г. Северодонецк, проспект Гвардейский,  
Вблизи магазина «BAZAR»**

**№ 9\* места установки и эксплуатации рекламной конструкции и номер в альбоме со схемой размещения рекламной конструкции, соответствует № 9 адресной программы установки и эксплуатации рекламной конструкции.**

**Сторона А**



**№ 10\***

**Сторона Б**



**Адрес: г. Северодонецк, проспект Гвардейский,  
вблизи МКД № 41**


**№ 10\* места установки и эксплуатации рекламной конструкции и номер в альбоме со схемой размещения рекламной конструкции, соответствует № 10 адресной программы установки и эксплуатации рекламной конструкции.**

**Сторона А**



**№ 11\***

**Сторона Б**

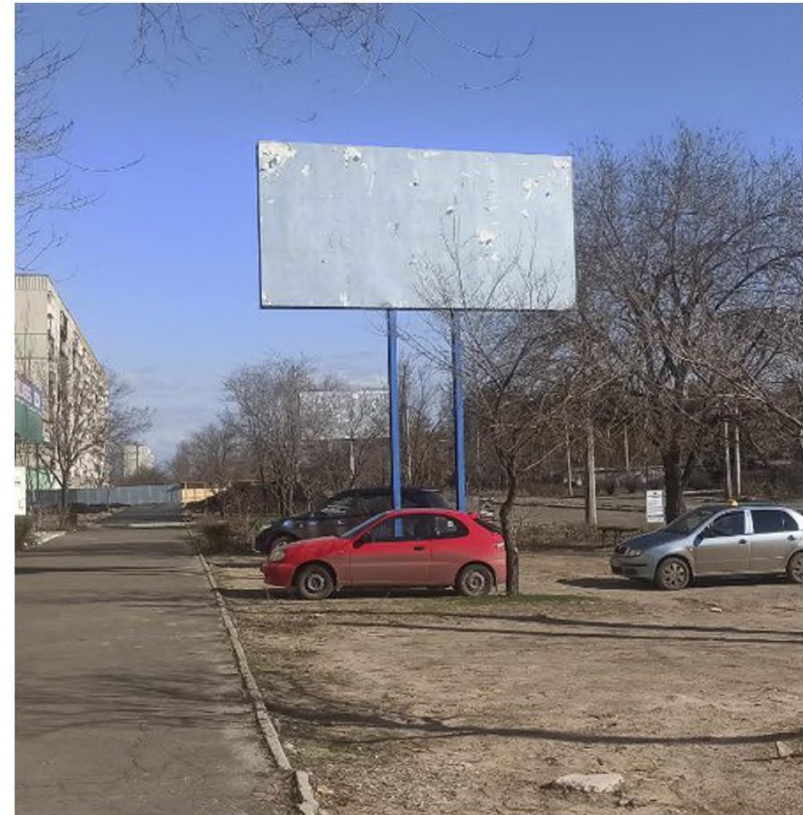

**Адрес: г. Северодонецк, проспект Гвардейский,  
вблизи МКД № 67**

**№ 11\* места установки и эксплуатации рекламной конструкции и номер в альбоме со схемой размещения рекламной конструкции, соответствует № 11 адресной программы установки и эксплуатации рекламной конструкции.**

**Сторона А**



**№ 12\***


**Сторона Б**



**Адрес: г. Северодонецк, улица Курчатова,  
вблизи МКД № 15А (ул. Новикова)**

**№ 12\* места установки и эксплуатации рекламной конструкции и номер в альбоме со схемой размещения рекламной конструкции, соответствует № 12 адресной программы установки и эксплуатации рекламной конструкции.**

**Сторона А**

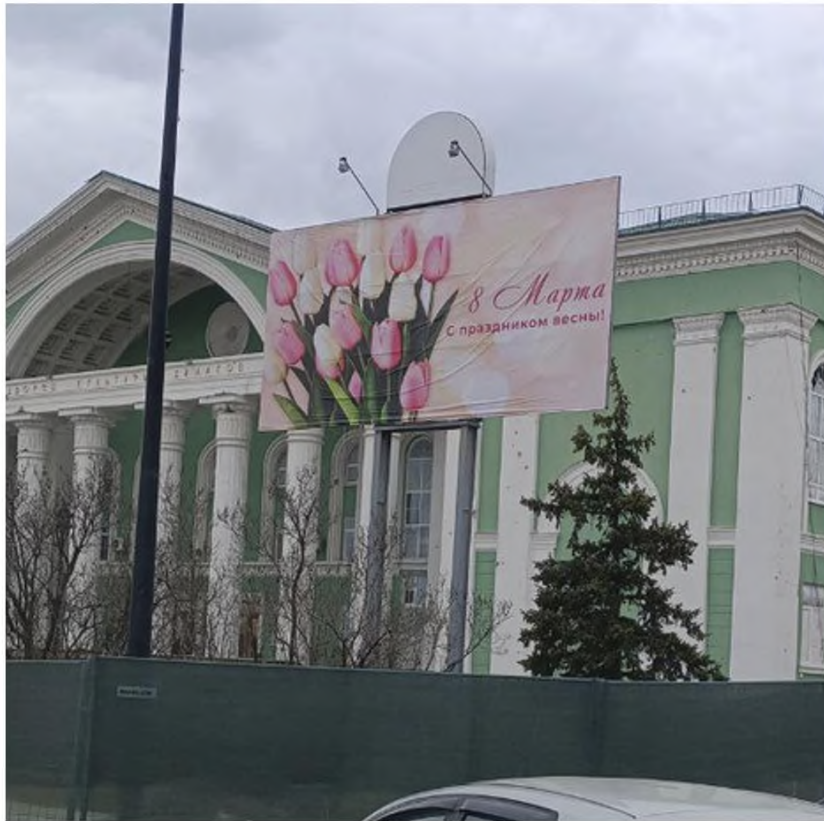

**№ 13\***

**Сторона Б  
(отсутствует)**

**Адрес: г. Северодонецк, проспект Советский,  
вблизи ДК «ХИМИКОВ»**

**№ 13\* места установки и эксплуатации рекламной конструкции и номер в альбоме со схемой размещения рекламной конструкции, соответствует № 13 адресной программы установки и эксплуатации рекламной конструкции.**

**Сторона А**



**№ 14\***

**Сторона Б**



**Адрес: г. Северодонецк, проспект Советский,  
вблизи здания № 10А**

**№ 14\*** места установки и эксплуатации рекламной конструкции и номер в альбоме со схемой размещения рекламной конструкции, соответствует № 14 адресной программы установки и эксплуатации рекламной конструкции.

Сторона А



№ 15\*


Сторона Б



Адрес: г. Северодонецк, проспект Советский,  
вблизи ТЦ «JAZZ»

№ 15\* места установки и эксплуатации рекламной конструкции и номер в альбоме со схемой размещения рекламной конструкции, соответствует № 15 адресной программы установки и эксплуатации рекламной конструкции.

**Сторона А**

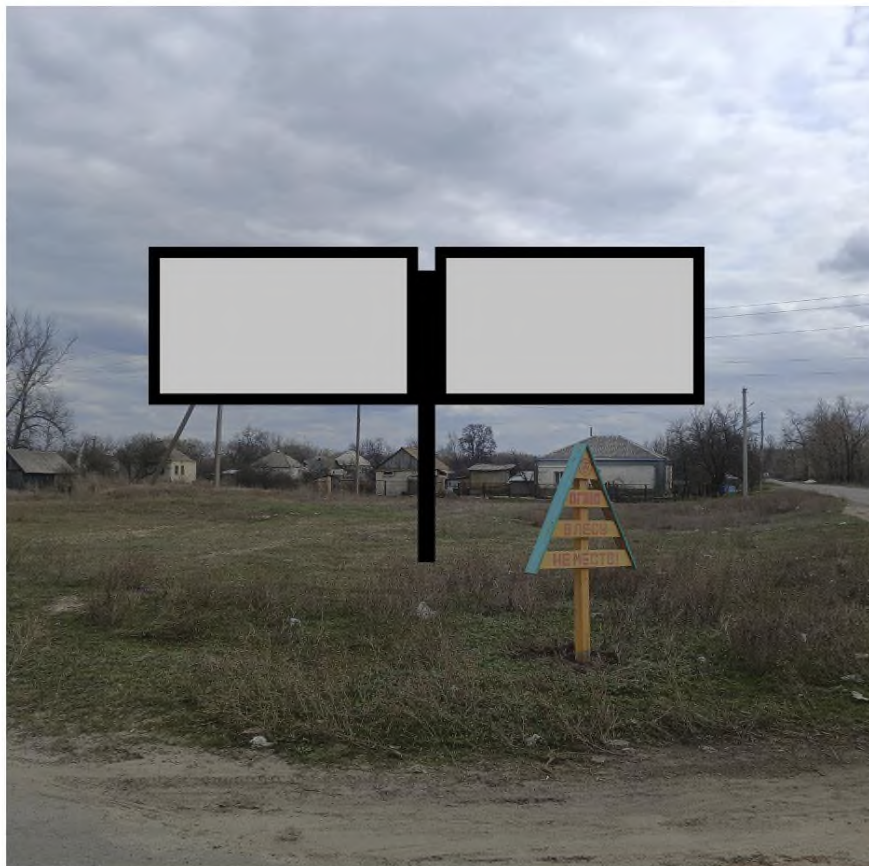

**№ 16\***

**Сторона Б  
(отсутствует)**

**Адрес: пгт. Боровское, улица Школьная,  
въезд в пгт. Боровское**

**№ 16\* места установки и эксплуатации рекламной конструкции и номер в альбоме со схемой размещения рекламной конструкции, соответствует № 16 адресной программы установки и эксплуатации рекламной конструкции.**

**Сторона А**



**№ 17\***

**Сторона Б**



**Адрес: пгт. Метёлкино, улица Первомайская,  
вблизи магазином «ХУТОРОК»**

**№ 17\* места установки и эксплуатации рекламной конструкции и номер в альбоме со схемой размещения рекламной конструкции, соответствует № 17 адресной программы установки и эксплуатации рекламной конструкции.**

**Сторона А**



**№ 18\***

**Сторона Б**



**Адрес: пгт. Сиротино, автодорога в сторону пгт Метелкино,  
вблизи ИЖС № 7 (ул. Молодежная)**

**№ 18\* места установки и эксплуатации рекламной конструкции и номер в альбоме со схемой размещения рекламной конструкции, соответствует № 18 адресной программы установки и эксплуатации рекламной конструкции.**