

Альбом схемы размещения рекламных конструкций или вносимых в нее изменений

Утверждена
Постановлением Главы
муниципального округа
муниципальное образование
Свердловский муниципальный округ
Луганской Народной Республики
от « 29 » 04 2025г. № 12


Схемы размещения рекламных конструкций на территории муниципального округа муниципальное образование Свердловский муниципальный округ Луганской Народной Республики

Согласовано
Министерство
цифрового развития, связи
и массовых коммуникаций
Луганской Народной Республики

Сводное заключение № 03 от 24.04. 2025г.

№1. Луганская Народная Республика, Свердловский муниципальный округ, г. Свердловск, ул. Советская (напротив дома №19, рядом АЗС «Луганскнефтепродукт»)

М 1:1000

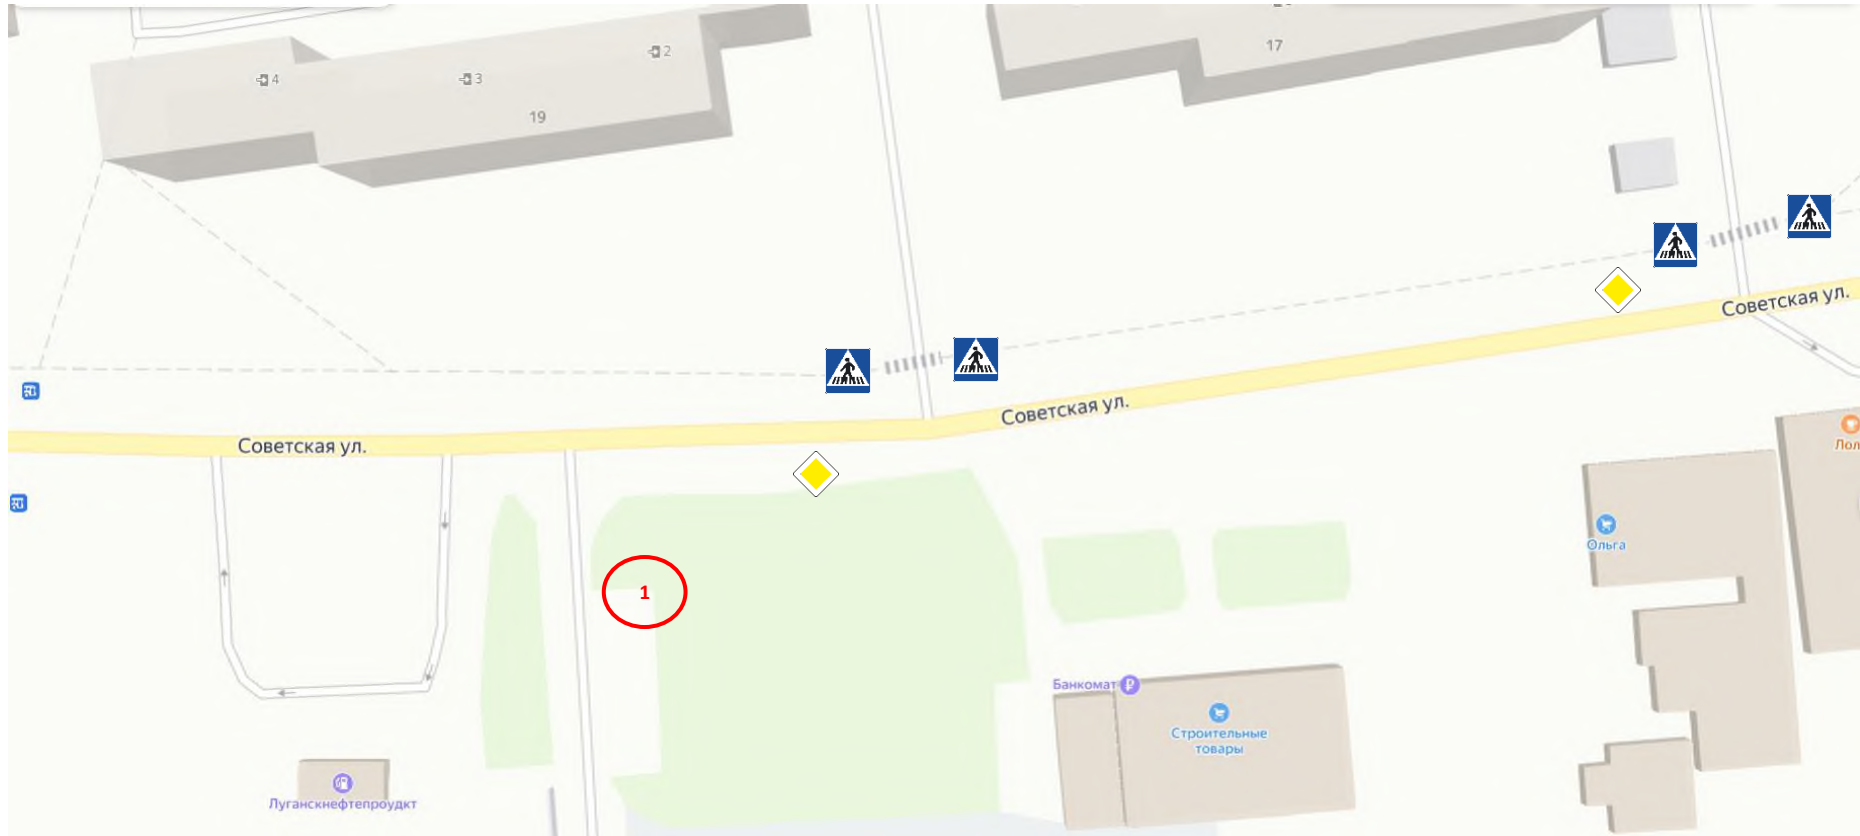

УСЛОВНЫЕ ОБОЗНАЧЕНИЯ

	рекламная конструкция: щитовая рекламная конструкция большого формата, рекламный щит, внешние габариты рекламной плоскости 3 x 6 м (18м ²)
	номер конструкции (сквозная нумерация)
	дорожные знаки

- №2. Луганская Народная Республика, Свердловский муниципальный округ, г. Свердловск, ул. Безгребельного (разделительный газон), пересечение ул. Артема;
 №3. Луганская Народная Республика, Свердловский муниципальный округ, г. Свердловск, ул. Тимирязева, район швейной фабрики;
 №4. Луганская Народная Республика, Свердловский муниципальный округ, г. Свердловск, пересечение улиц Тимирязева и Артема

М 1:2000




УСЛОВНЫЕ ОБОЗНАЧЕНИЯ

	рекламная конструкция: щитовая рекламная конструкция большого формата, рекламный щит, внешние габариты рекламной плоскости 3 x 6 м (18м ²)
2, 3, 4	номер конструкции (сквозная нумерация)
 	дорожные знаки

№5. Луганская Народная Республика, Свердловский муниципальный округ, г. Свердловск, ул. Гагарина (рядом магазин «Шиномонтаж и автозапчасти»), пересечение с ул. Фурманова

М 1:1000

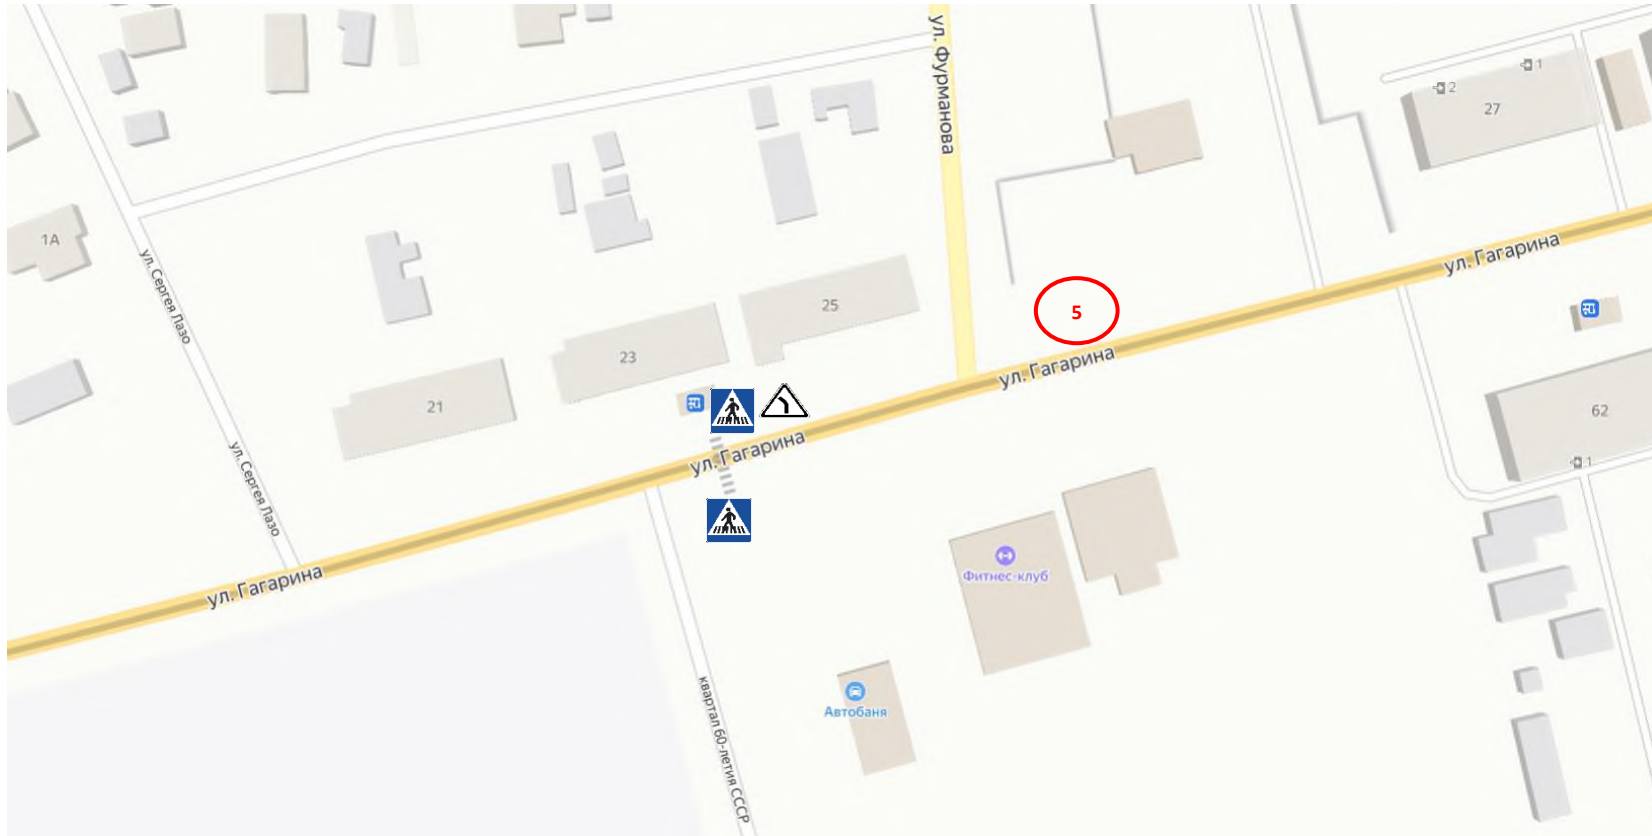


УСЛОВНЫЕ ОБОЗНАЧЕНИЯ

	рекламная конструкция: щитовая рекламная конструкция большого формата, рекламный щит, внешние габариты рекламной плоскости 3 x 6м (18м ²)
5	номер конструкции (сквозная нумерация)
	дорожные знаки

№6. Луганская Народная Республика, Свердловский муниципальный округ, г. Свердловск, ул. Совхозная, с пересечением с ул. Заводской (напротив остановки общественного транспорта)

М 1:1000

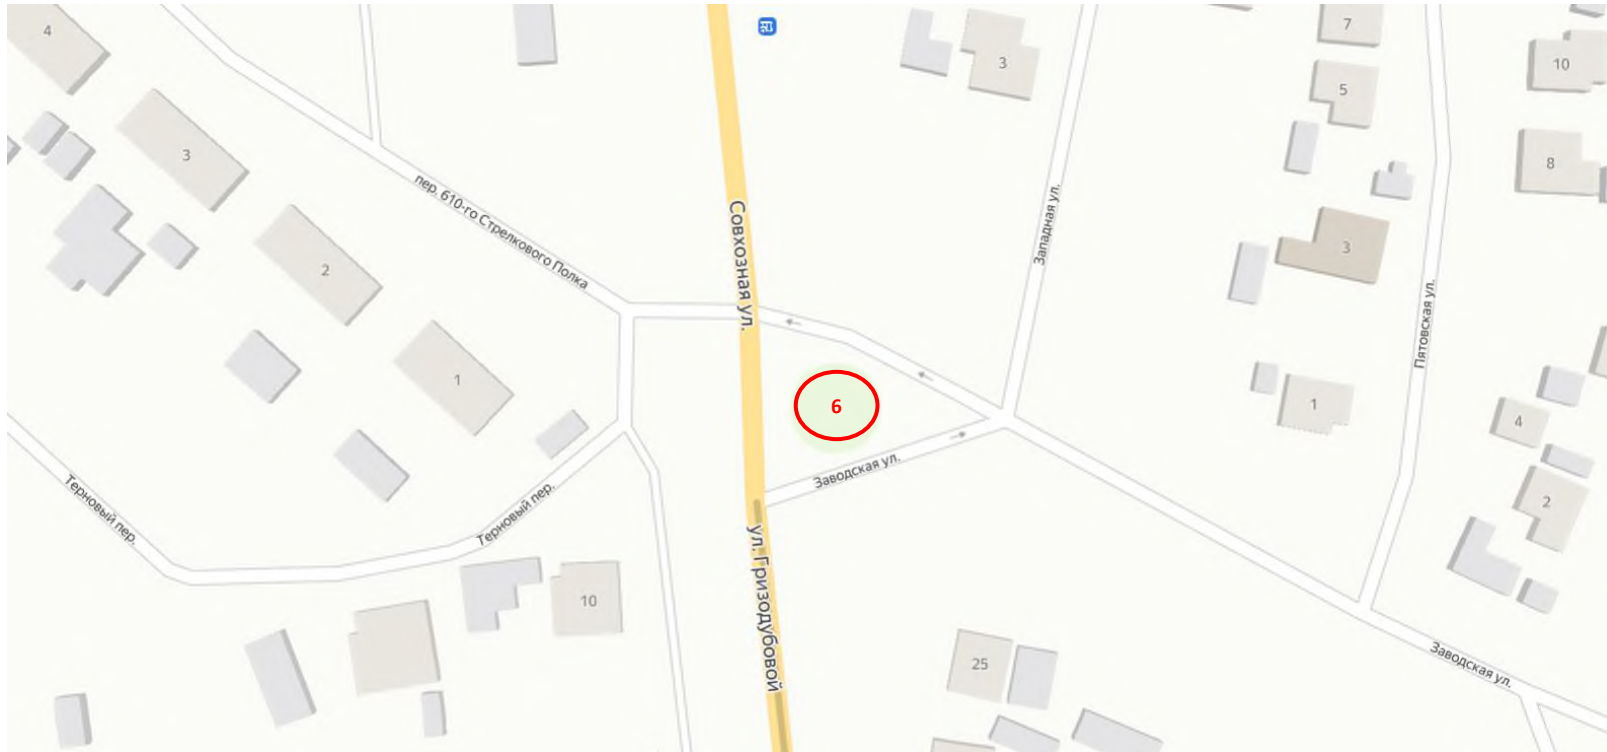


УСЛОВНЫЕ ОБОЗНАЧЕНИЯ

	рекламная конструкция: щитовая рекламная конструкция большого формата, рекламный щит, внешние габариты рекламной плоскости 3 x 6 м (18м ²)
6	номер конструкции (сквозная нумерация)

№ 7. Луганская Народная Республика, Свердловский муниципальный округ, г. Свердловск, ул. Энгельса, дом 24 (район ресторана «Вегас»)

М 1:2000

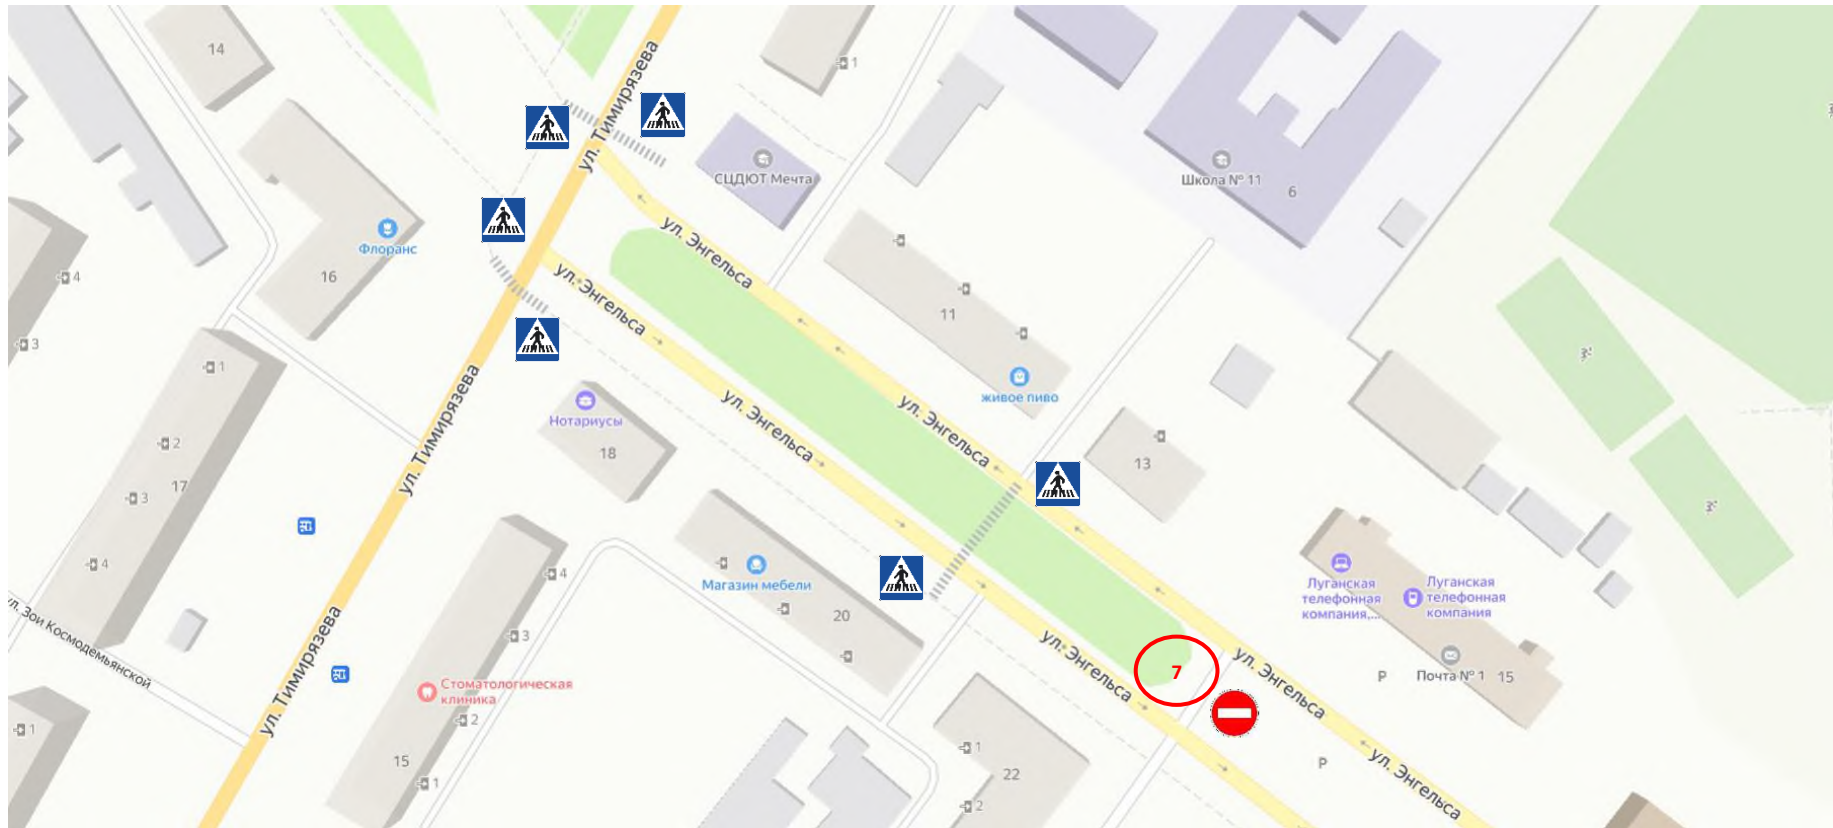


УСЛОВНЫЕ ОБОЗНАЧЕНИЯ

	рекламная конструкция: щитовая рекламная конструкция большого формата, рекламный щит, внешние габариты рекламной плоскости 3 x 6м (18м ²)
7	номер конструкции (сквозная нумерация)
	дорожные знаки

№8. Луганская Народная Республика, Свердловский муниципальный округ, г. Свердловск, ул. Интернациональная (р-н «Тарной базы», ж/д переезд)

М 1:2000

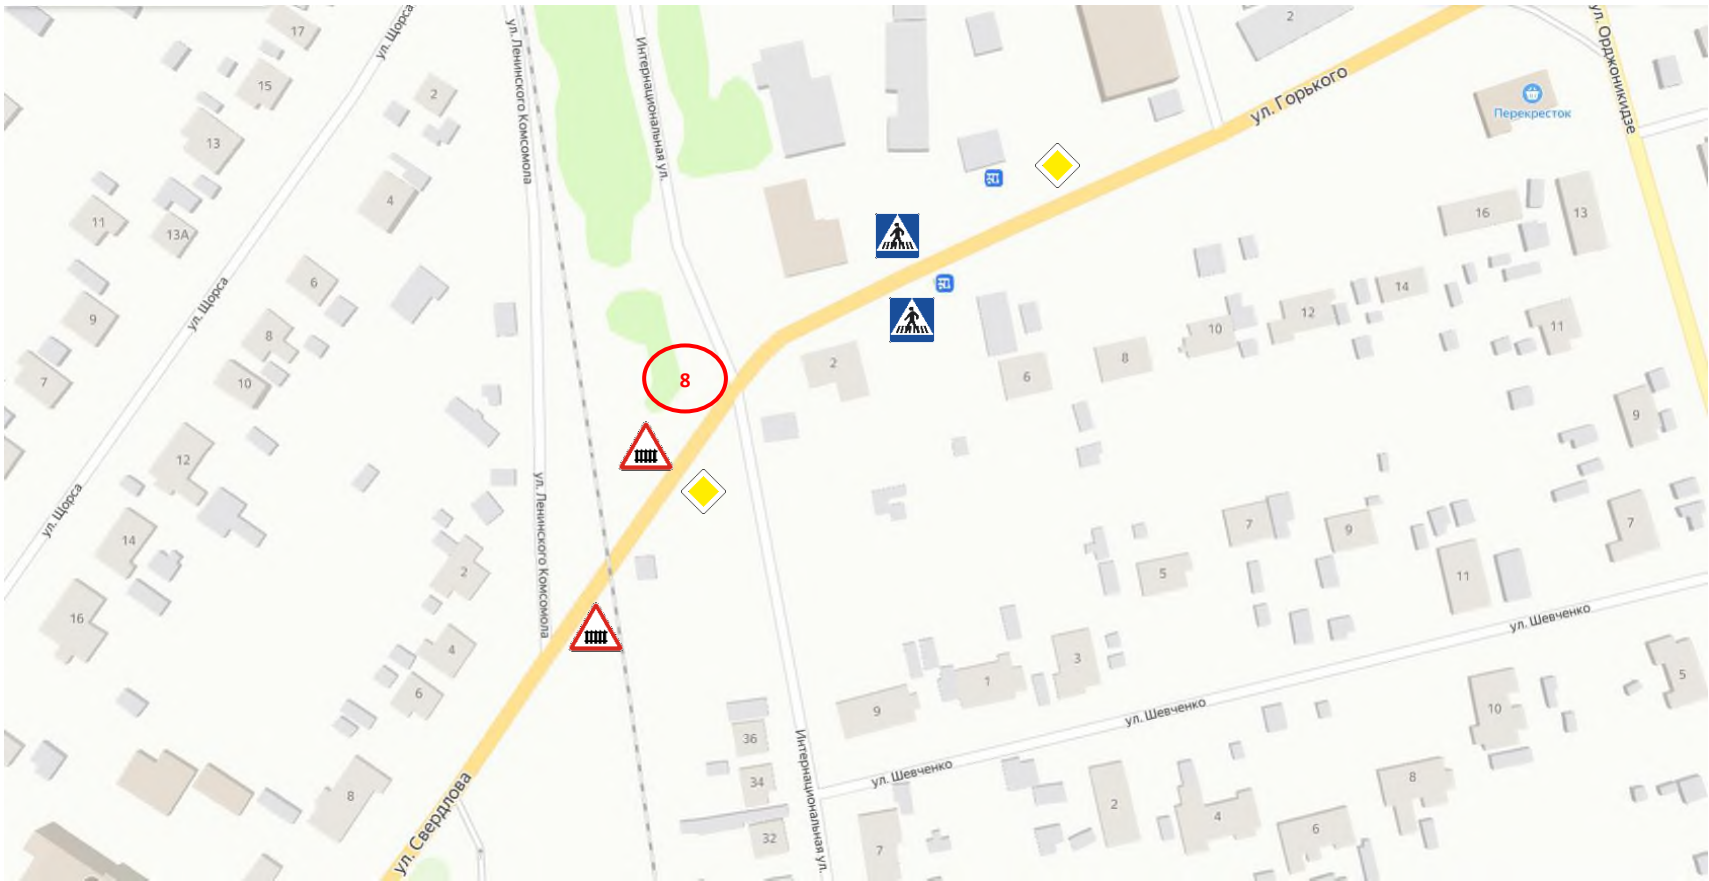


УСЛОВНЫЕ ОБОЗНАЧЕНИЯ

	рекламная конструкция: щитовая рекламная конструкция большого формата, рекламный щит, внешние габариты рекламной плоскости 3 x 6 м (18м ²)
8	номер конструкции (сквозная нумерация)
  	дорожные знаки

№9. Луганская Народная Республика, Свердловский муниципальный округ, г. Свердловск, ул. Энгельса, район здания № 36

М 1:1000

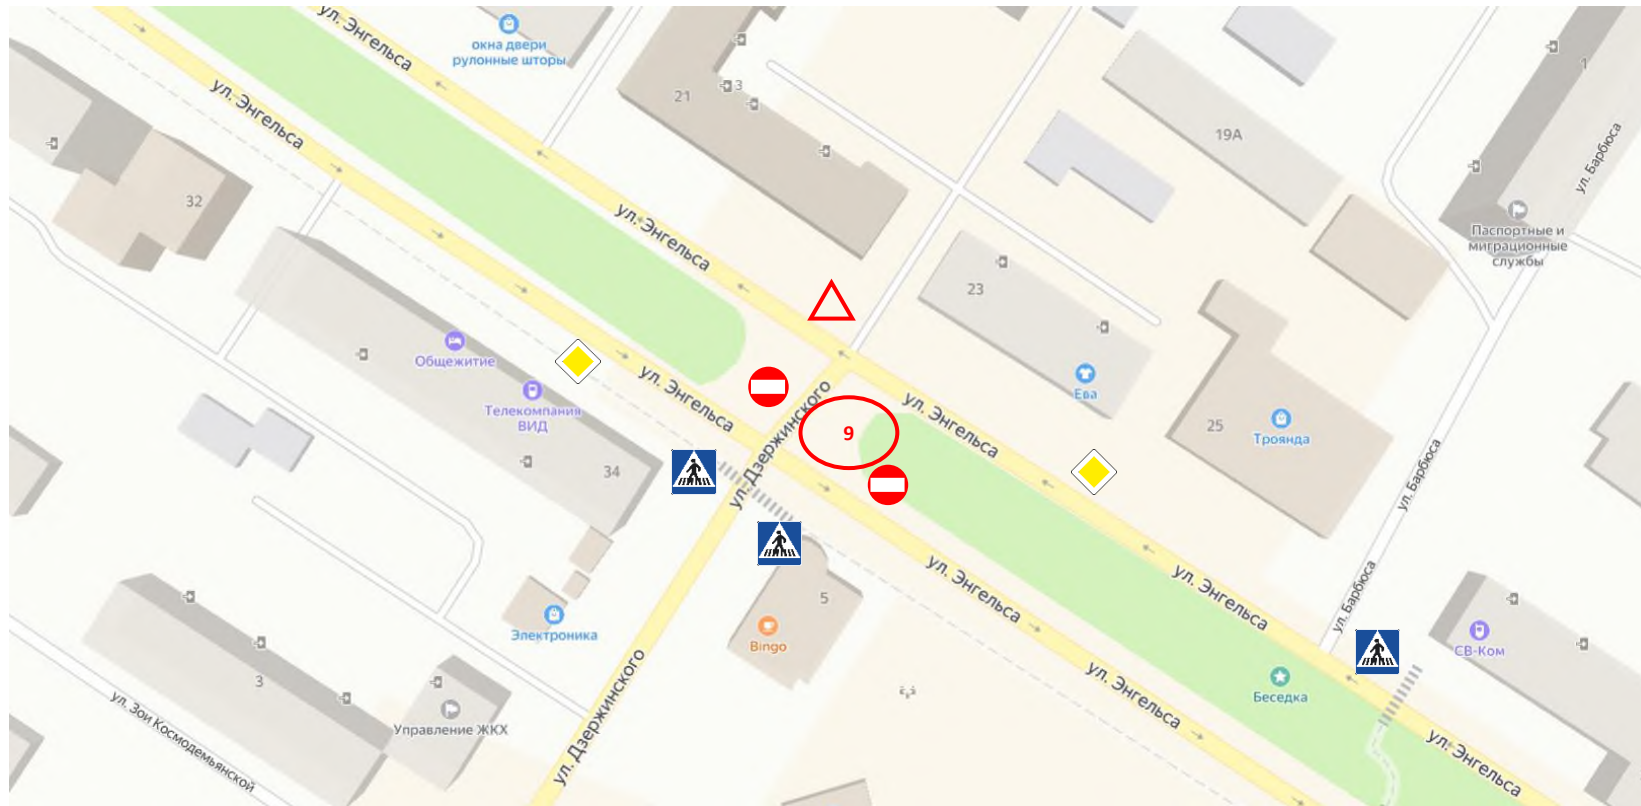


УСЛОВНЫЕ ОБОЗНАЧЕНИЯ

	рекламная конструкция: щитовая рекламная конструкция большого формата, рекламный щит, внешние габариты рекламной плоскости 3 x 6 м (18м ²)
9	номер конструкции (сквозная нумерация)
	дорожные знаки

№10. Луганская Народная Республика, Свердловский муниципальный округ, г. Свердловск, ул. Энгельса, район дома № 38

М 1:1000

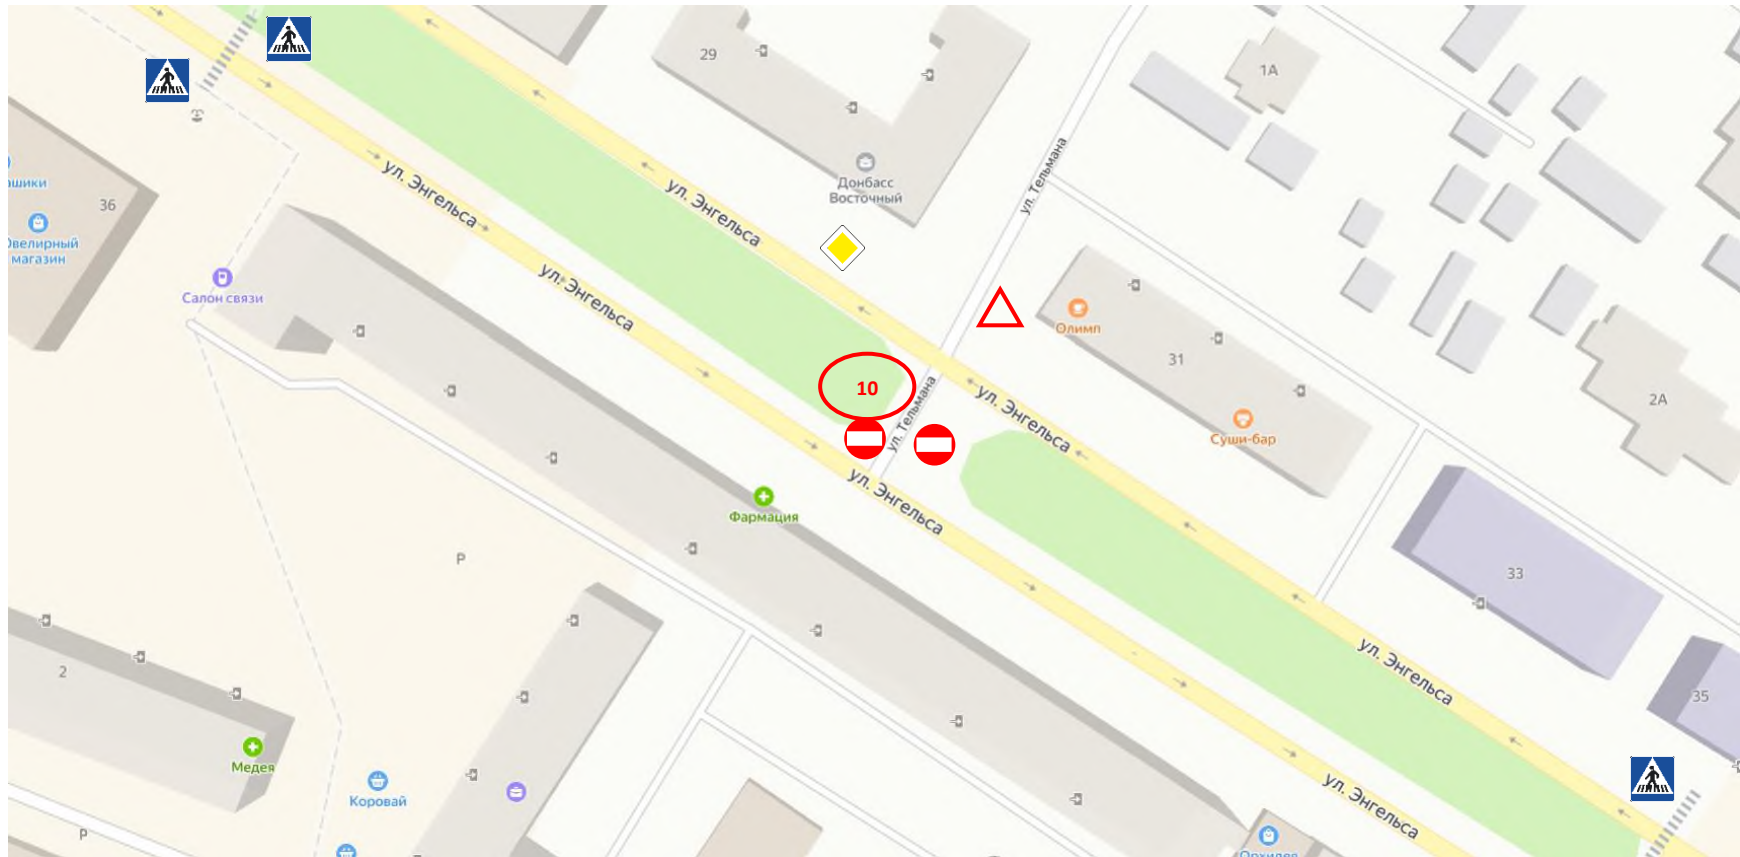


УСЛОВНЫЕ ОБОЗНАЧЕНИЯ

	рекламная конструкция: щитовая рекламная конструкция большого формата, рекламный щит, внешние габариты рекламной плоскости 3 x 6 м (18м ²)
10	номер конструкции (сквозная нумерация)
   	дорожные знаки

№11. Луганская Народная Республика, Свердловский муниципальный округ, г. Свердловск, ул. Гризодубовой, (р-н АЗС «Луганскнефтепродукт»)

М: 1:1000

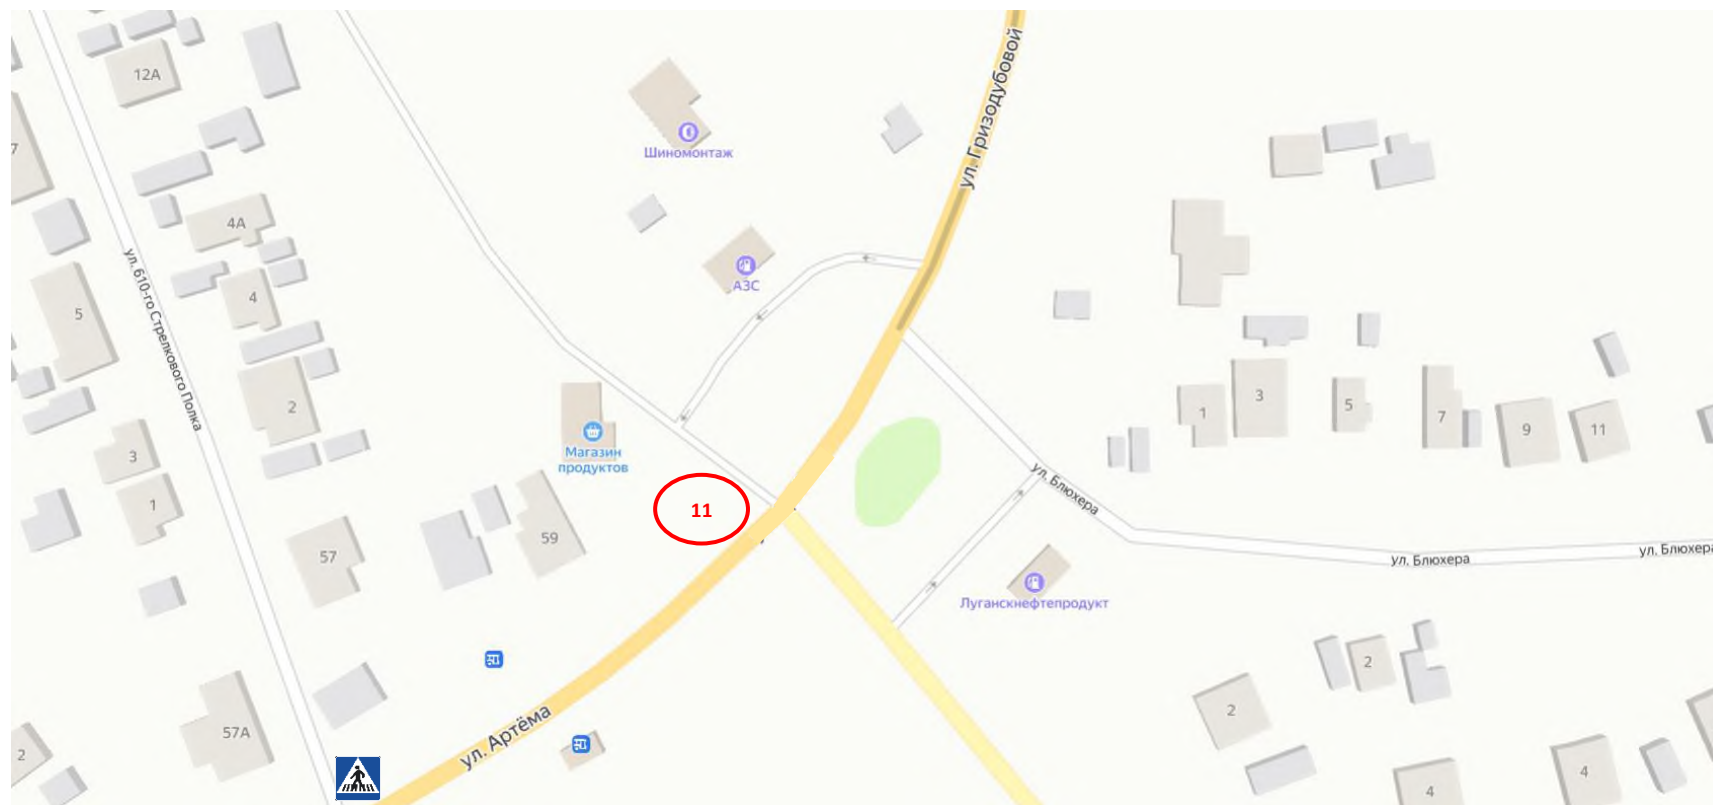


УСЛОВНЫЕ ОБОЗНАЧЕНИЯ

	рекламная конструкция: щитовая рекламная конструкция большого формата, рекламный щит, внешние габариты рекламной плоскости 3 x 6 м (18м ²)
11	номер конструкции (сквозная нумерация)
	дорожные знаки

№12. Луганская Народная Республика, Свердловский муниципальный округ, г. Свердловск, ул. Зои Космодемьянской, ул. Энгельса
(р-н Шахтерского сквера)

М 1:1000

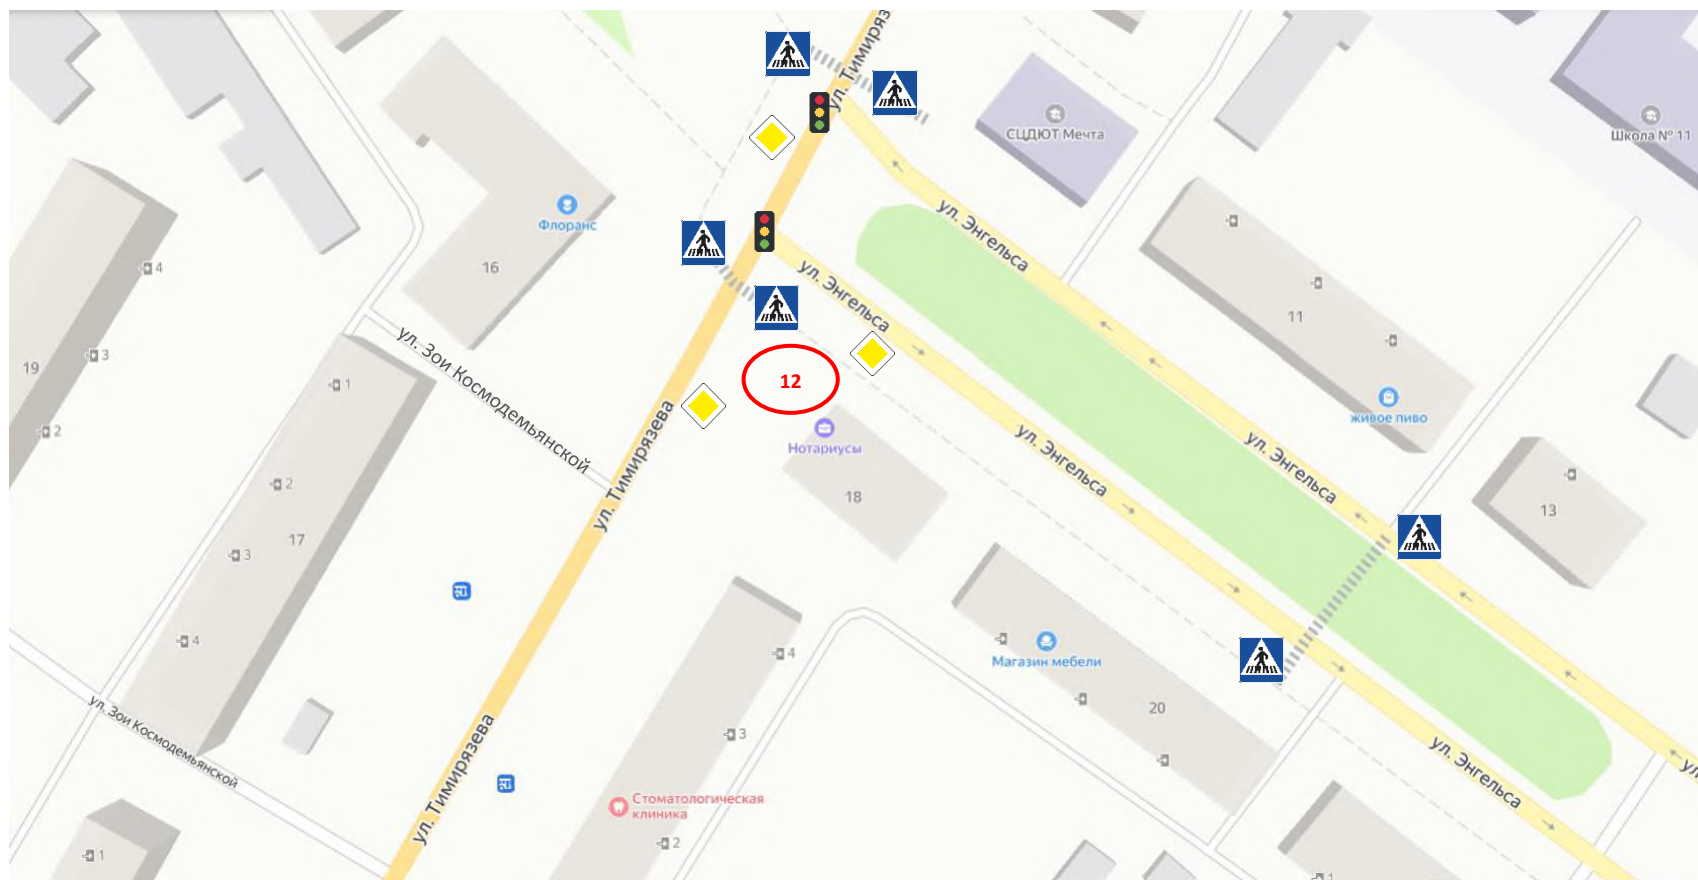


УСЛОВНЫЕ ОБОЗНАЧЕНИЯ

	рекламная конструкция: щитовая рекламная конструкция большого формата, рекламный щит, внешние габариты рекламной плоскости 3 x 6м (18м ²)
12	номер конструкции (сквозная нумерация)
 	дорожные знаки
	

№ 13. Луганская Народная Республика, Свердловский муниципальный округ, г. Свердловск, ул. Дзержинского (район Центрального рынка)

М 1:1000

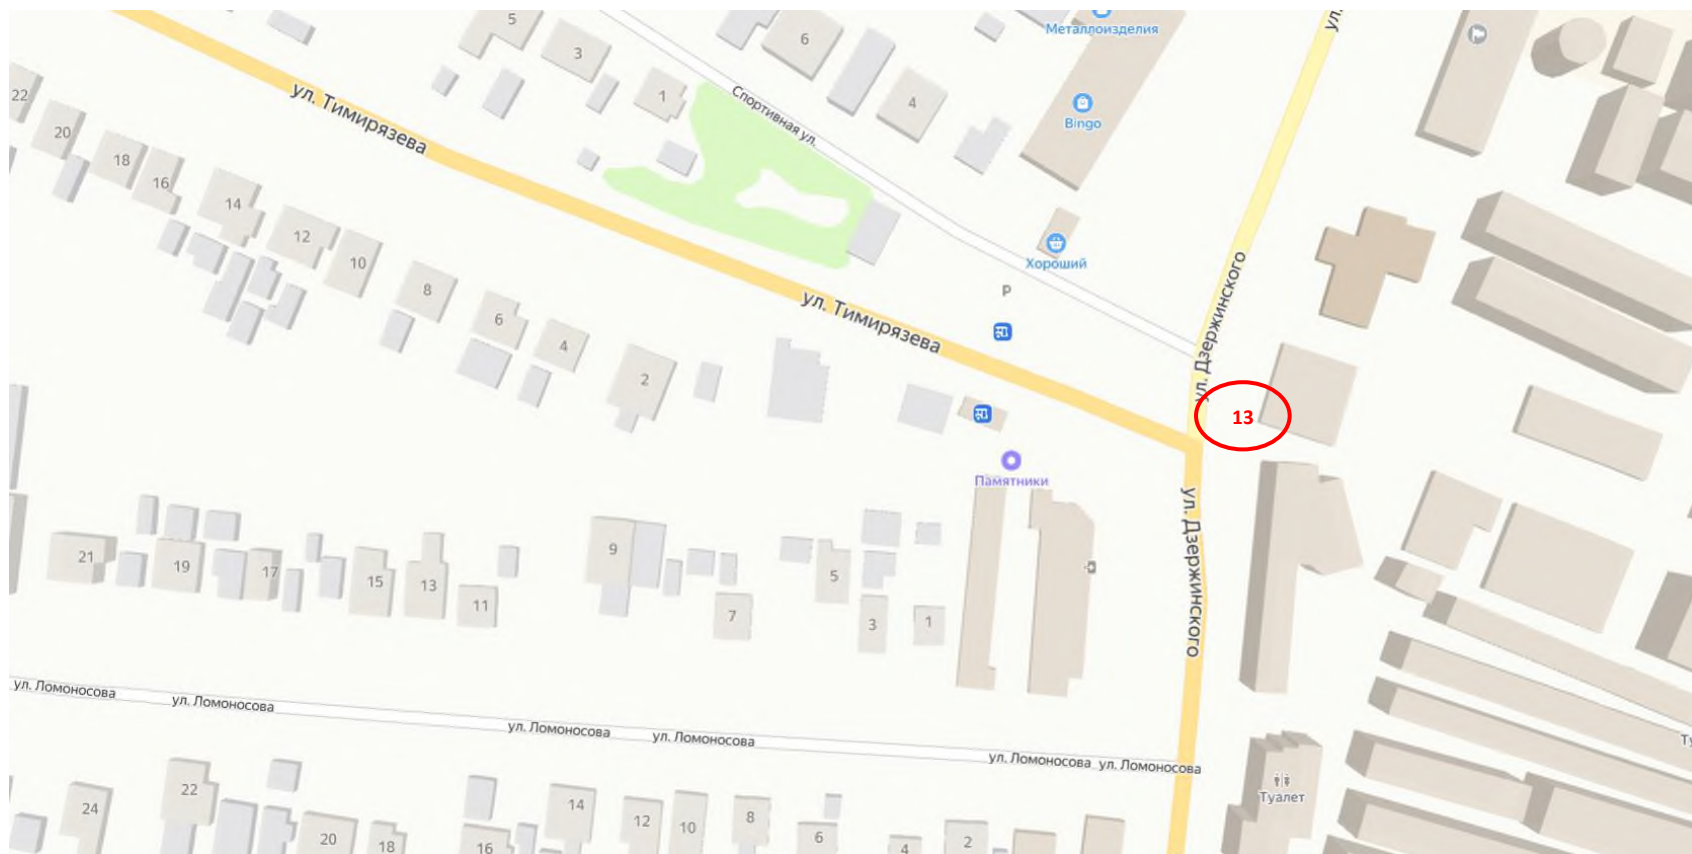


УСЛОВНЫЕ ОБОЗНАЧЕНИЯ

13	рекламная конструкция: щитовая рекламная конструкция большого формата, рекламный щит, внешние габариты рекламной плоскости 3 x 6м (18м ²)
13	номер конструкции (сквозная нумерация)

№14. Луганская Народная Республика, Свердловский муниципальный округ, г. Свердловск, ул. Чичерина (р-н Автостанции)

М 1:1000

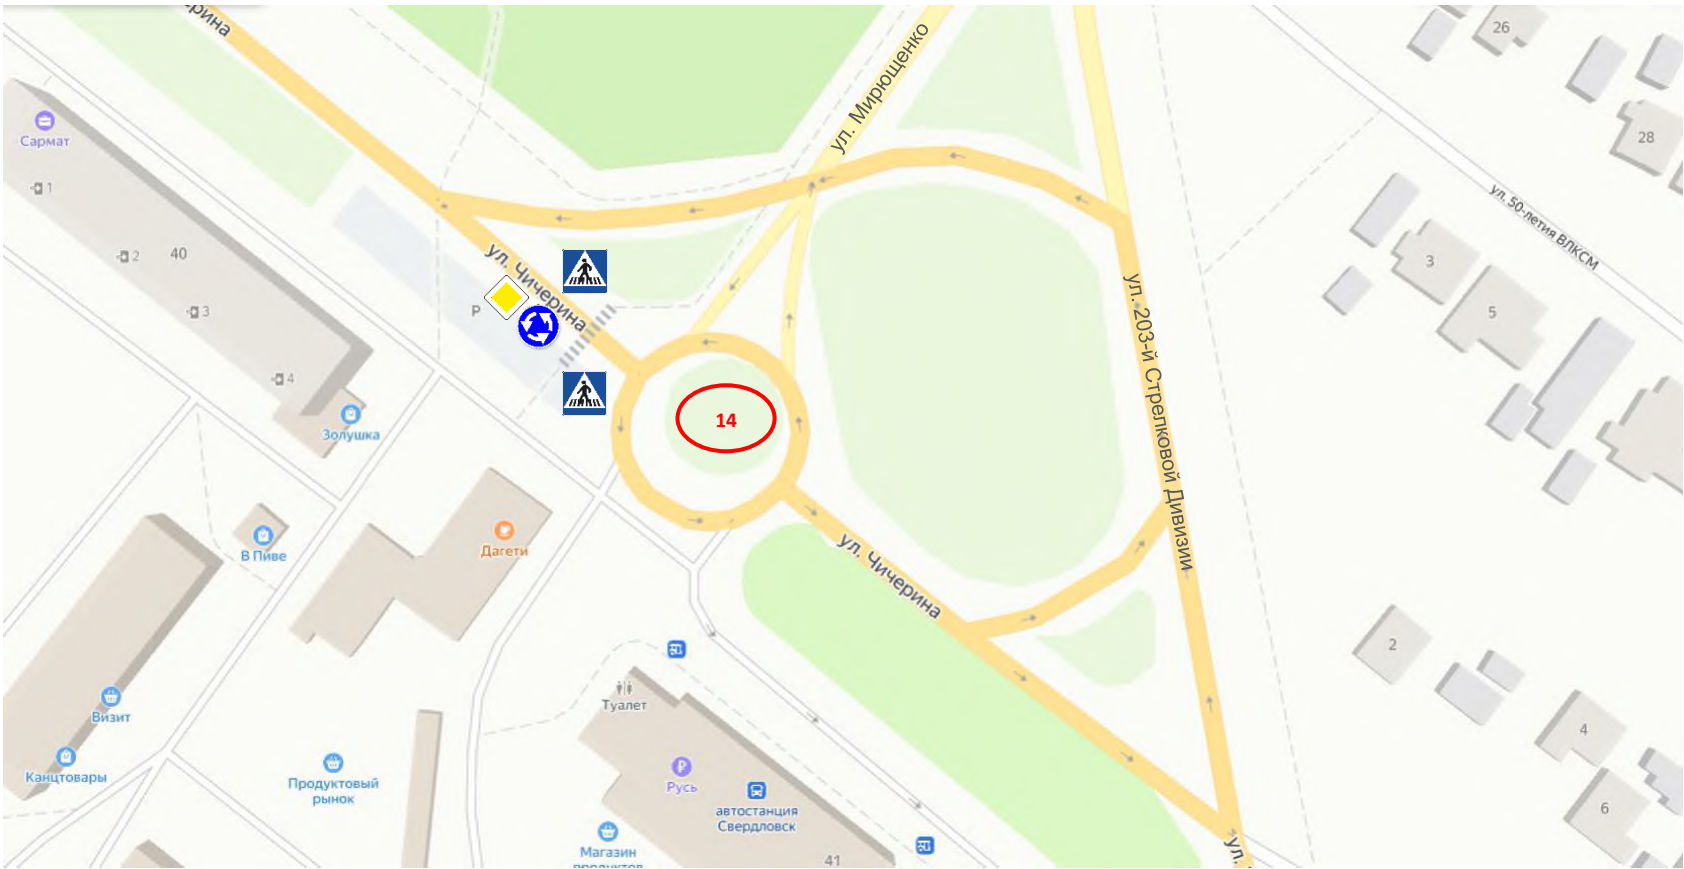


УСЛОВНЫЕ ОБОЗНАЧЕНИЯ

	рекламная конструкция: щитовая рекламная конструкция большого формата, рекламный щит, внешние габариты рекламной плоскости 3 х 6м (18м ²)
14	номер конструкции (сквозная нумерация)
  	дорожные знаки

№15. Луганская Народная Республика, Свердловский муниципальный округ, г. Свердловск, ул. Чайковского (Бирюковский разъезд)

М 1:1000

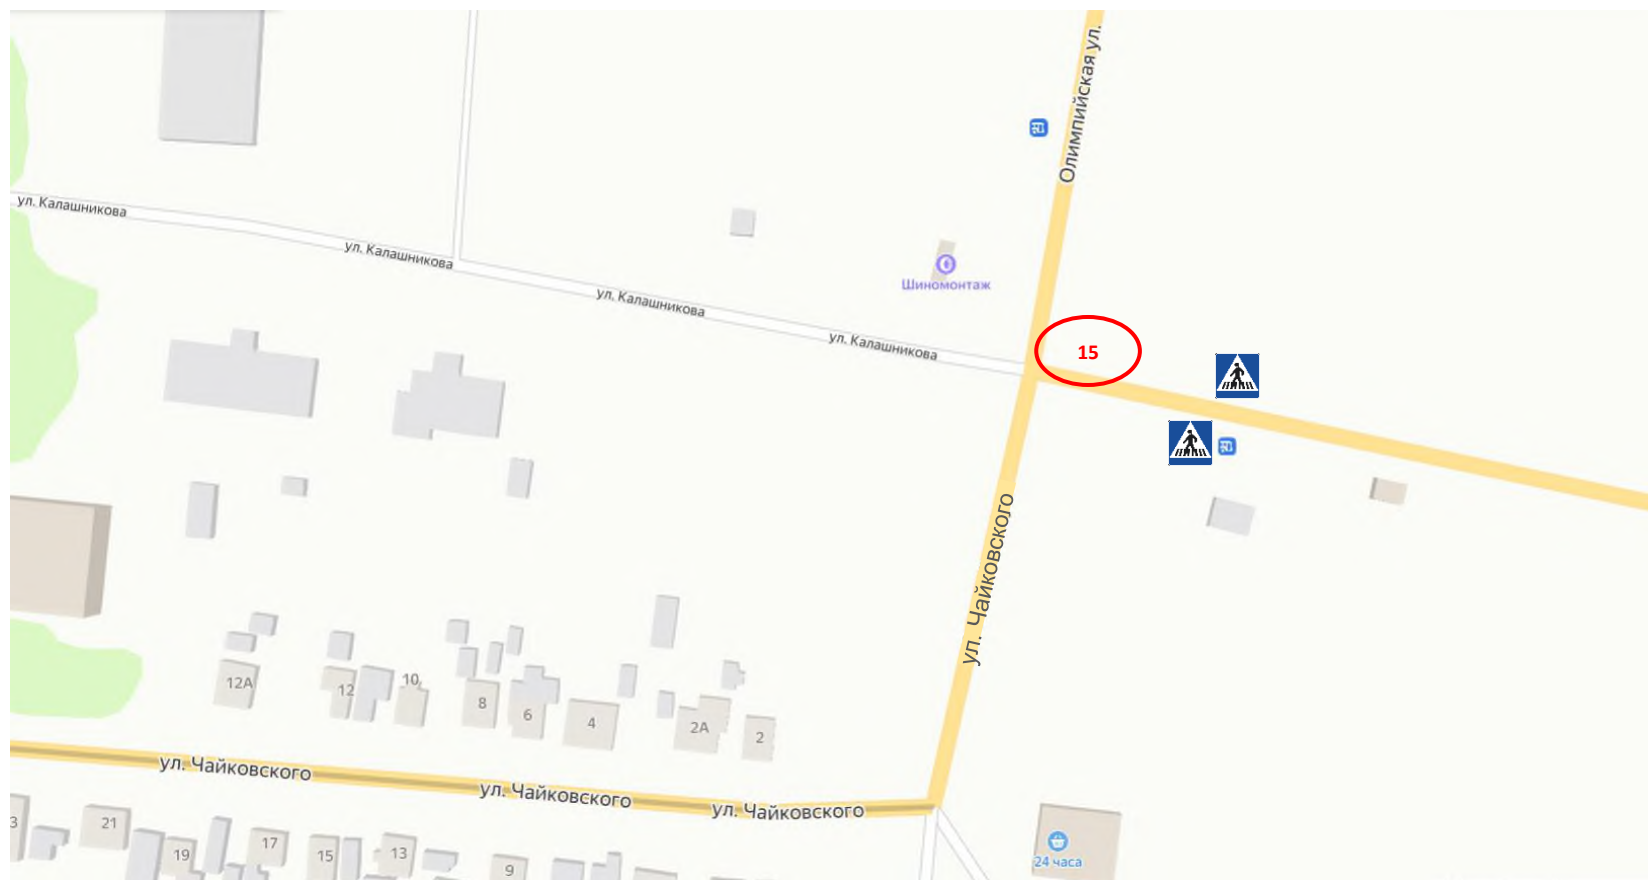


УСЛОВНЫЕ ОБОЗНАЧЕНИЯ

	рекламная конструкция: щитовая рекламная конструкция большого формата, рекламный щит, внешние габариты рекламной плоскости 3 x 6м (18м ²)
15	номер конструкции (сквозная нумерация)
	дорожные знаки

№16. Луганская Народная Республика, Свердловский муниципальный округ, г. Свердловск, пл. Мира (район ДК им. Я.М. Свердлова)

М 1:1000

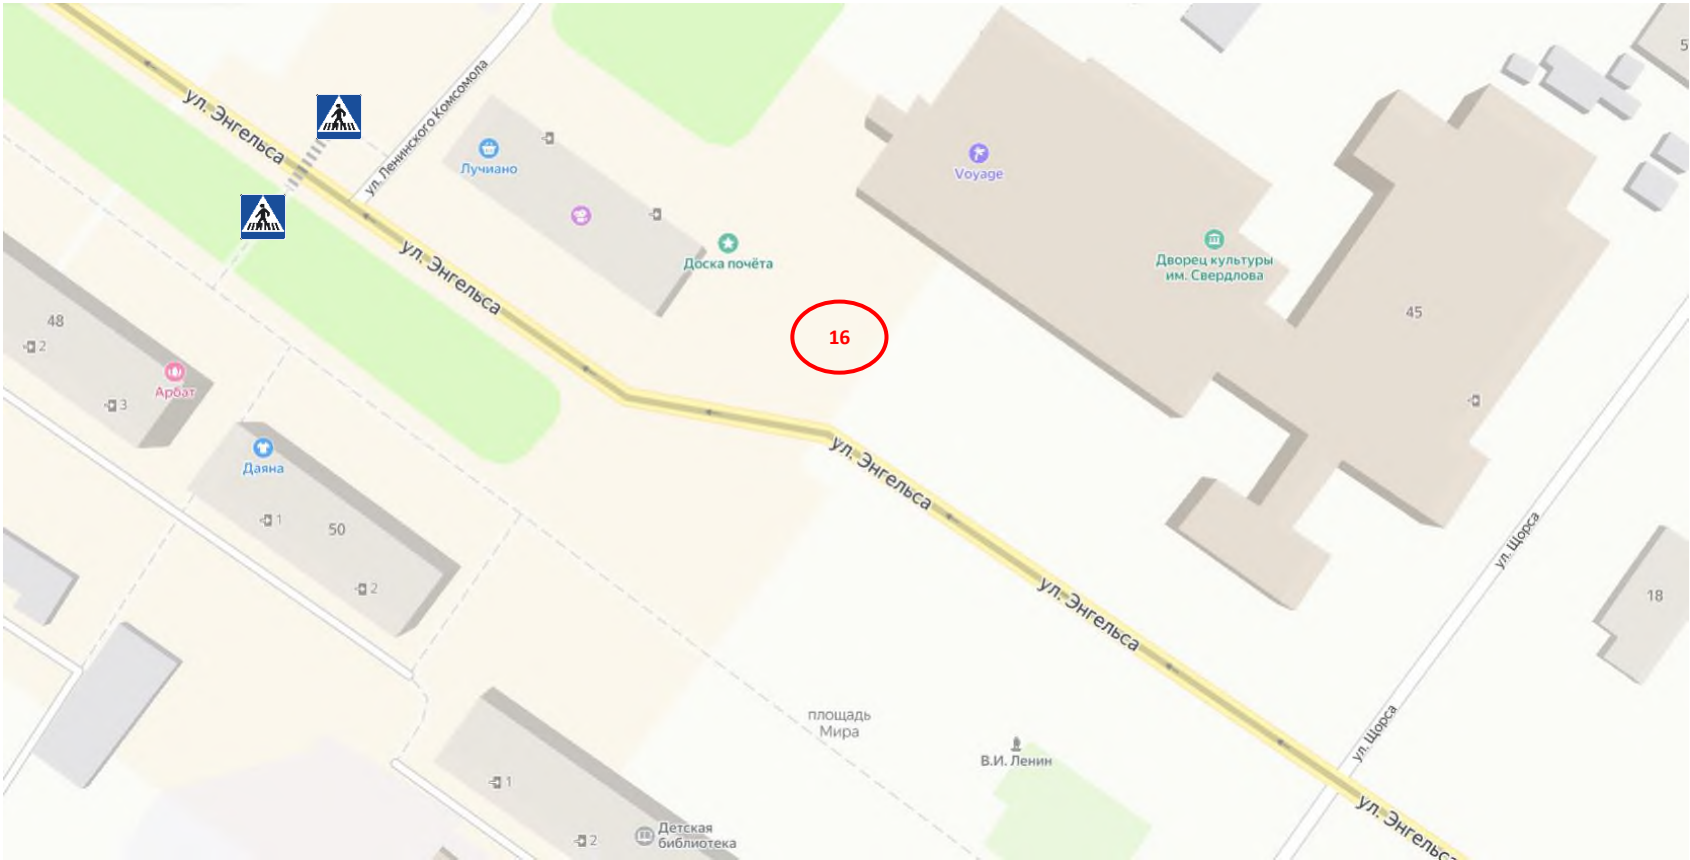


УСЛОВНЫЕ ОБОЗНАЧЕНИЯ

	рекламная конструкция: щитовая рекламная конструкция большого формата, рекламный щит, внешние габариты рекламной плоскости 3 х 6м (18м²)
16	номер конструкции (сквозная нумерация)
	дорожные знаки

№17. Луганская Народная Республика, Свердловский муниципальный округ, г. Свердловск, ул. Попова, в районе дома №63

М 1:1000

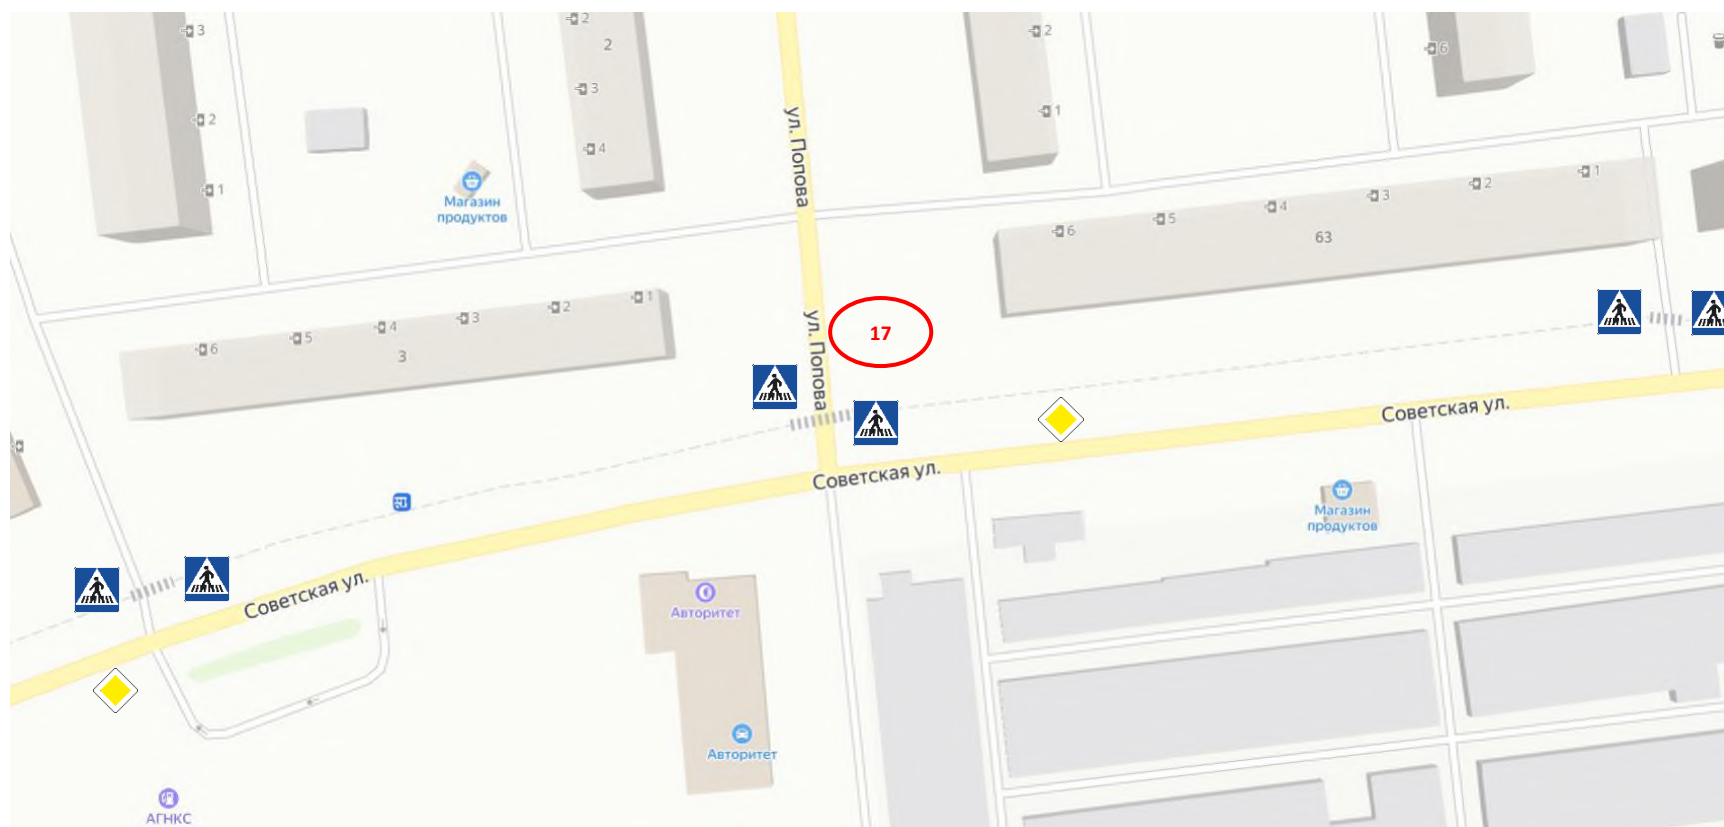


УСЛОВНЫЕ ОБОЗНАЧЕНИЯ

	рекламная конструкция: щитовая рекламная конструкция большого формата, рекламный щит, внешние габариты рекламной плоскости 3 x 6 м (18м ²)
17	номер конструкции (сквозная нумерация)
	дорожные знаки

№18. Луганская Народная Республика, Свердловский муниципальный округ, г. Свердловск, ул. Советская, р-н дома №6, мкр Центральный

М 1:1000

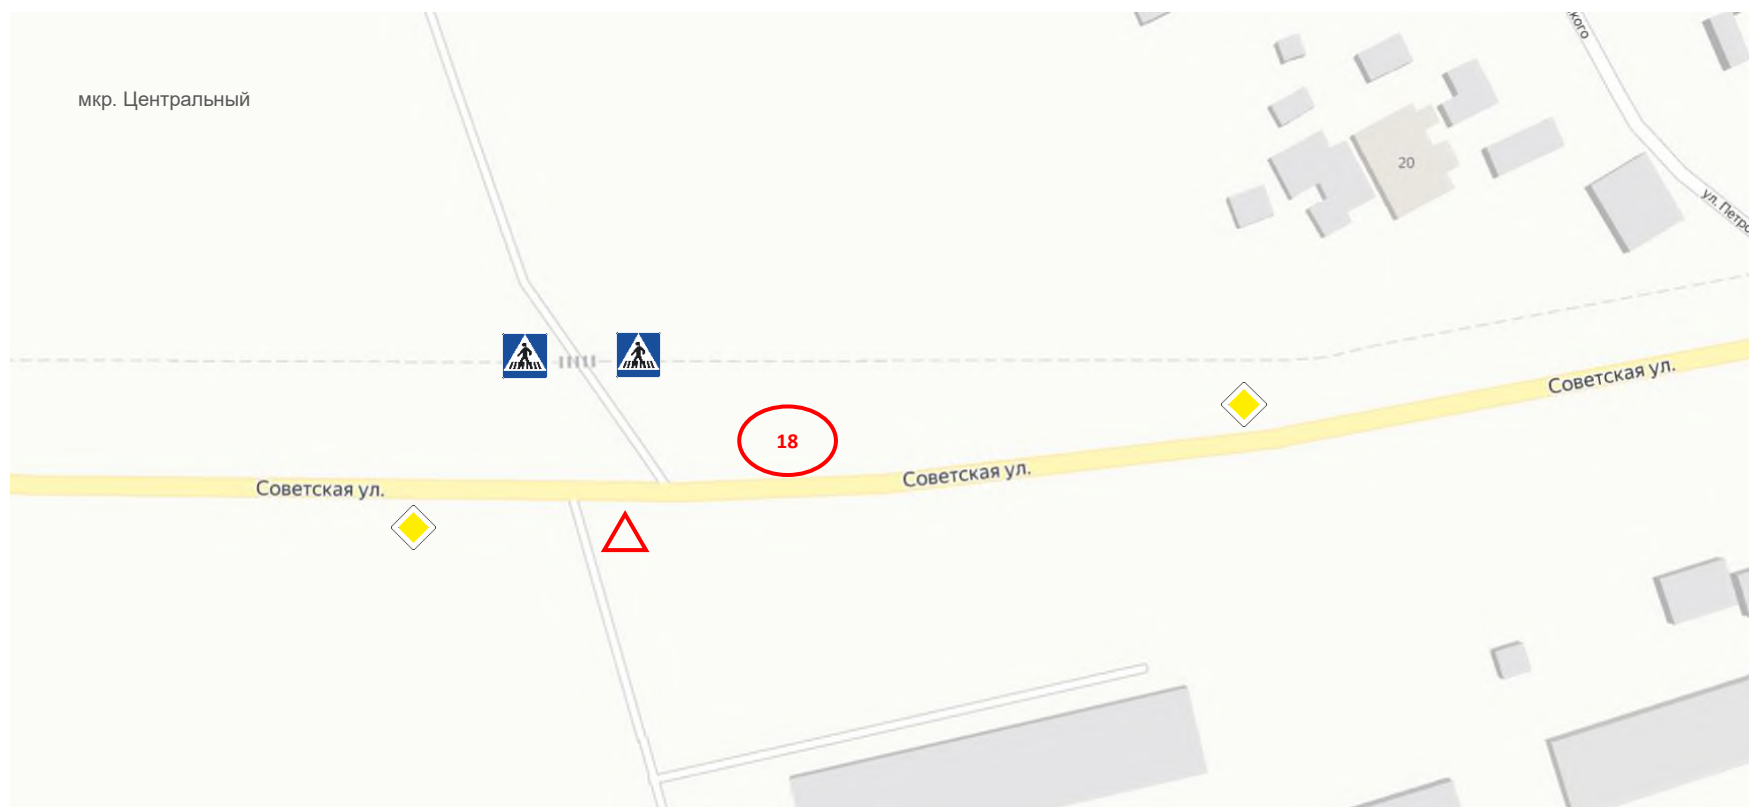


УСЛОВНЫЕ ОБОЗНАЧЕНИЯ

	рекламная конструкция: щитовая рекламная конструкция большого формата, рекламный щит, внешние габариты рекламной плоскости 3 x 6м (18м ²)
18	номер конструкции (сквозная нумерация)
	дорожные знаки

№19. Луганская Народная Республика, Свердловский муниципальный округ, г. Свердловск, пересечение ул. Чичерина и ул. 203-й Стрелковой Дивизии

М 1:1000

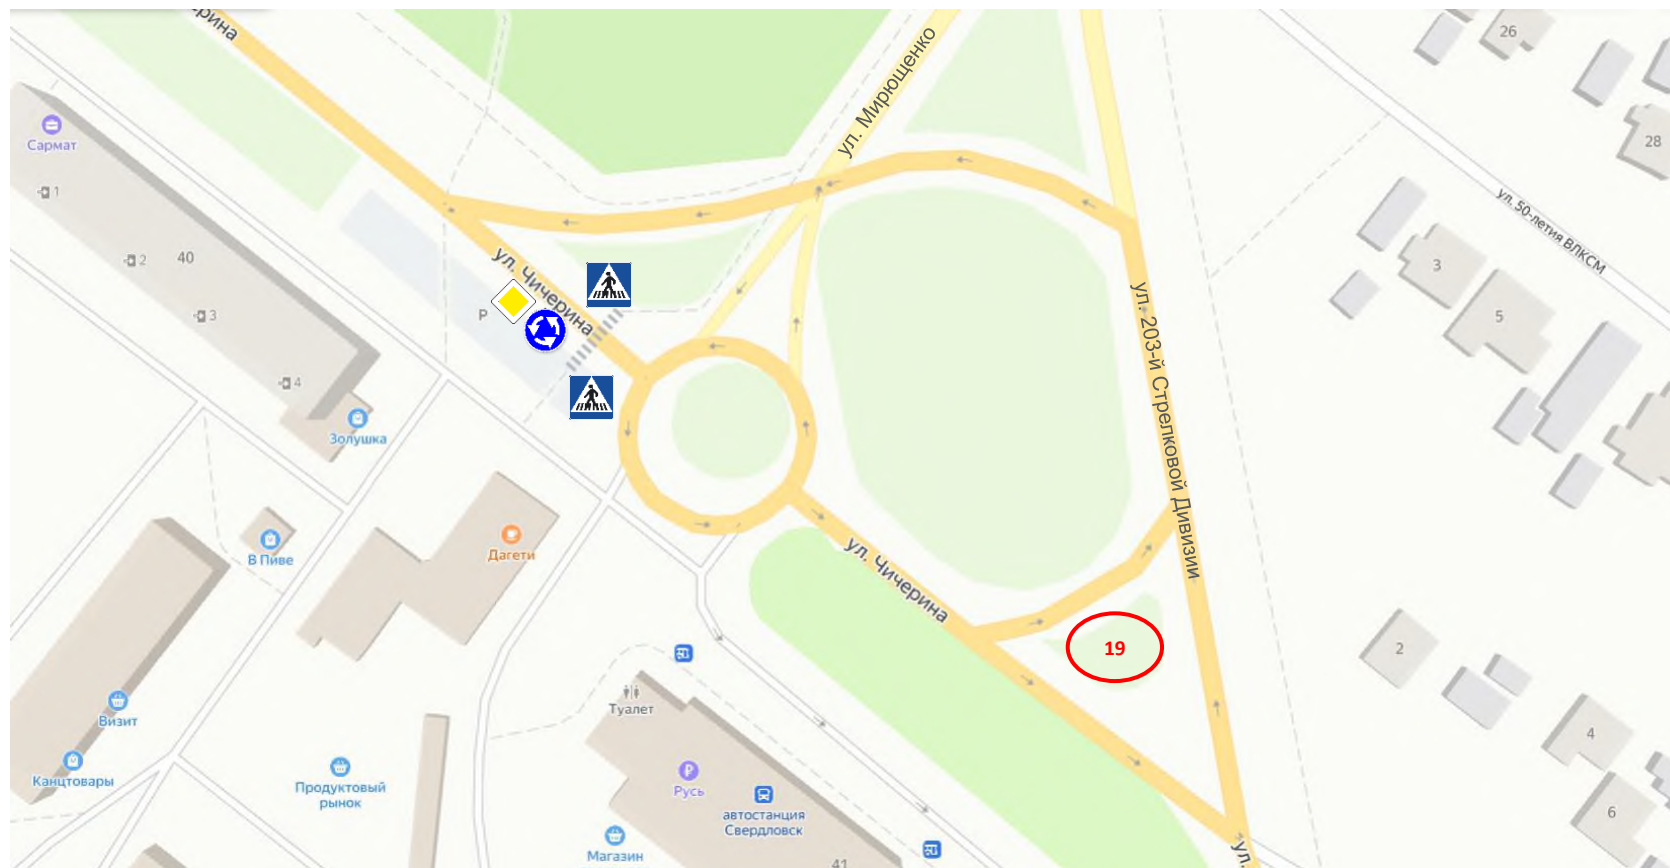

УСЛОВНЫЕ ОБОЗНАЧЕНИЯ

	рекламная конструкция: щитовая рекламная конструкция большого формата, рекламный щит, внешние габариты рекламной плоскости 3 x 6м (18м ²)
19	номер конструкции (сквозная нумерация)
  	дорожные знаки